


Flächenwidmungsplan Änderung der Gemeinde Fraxern

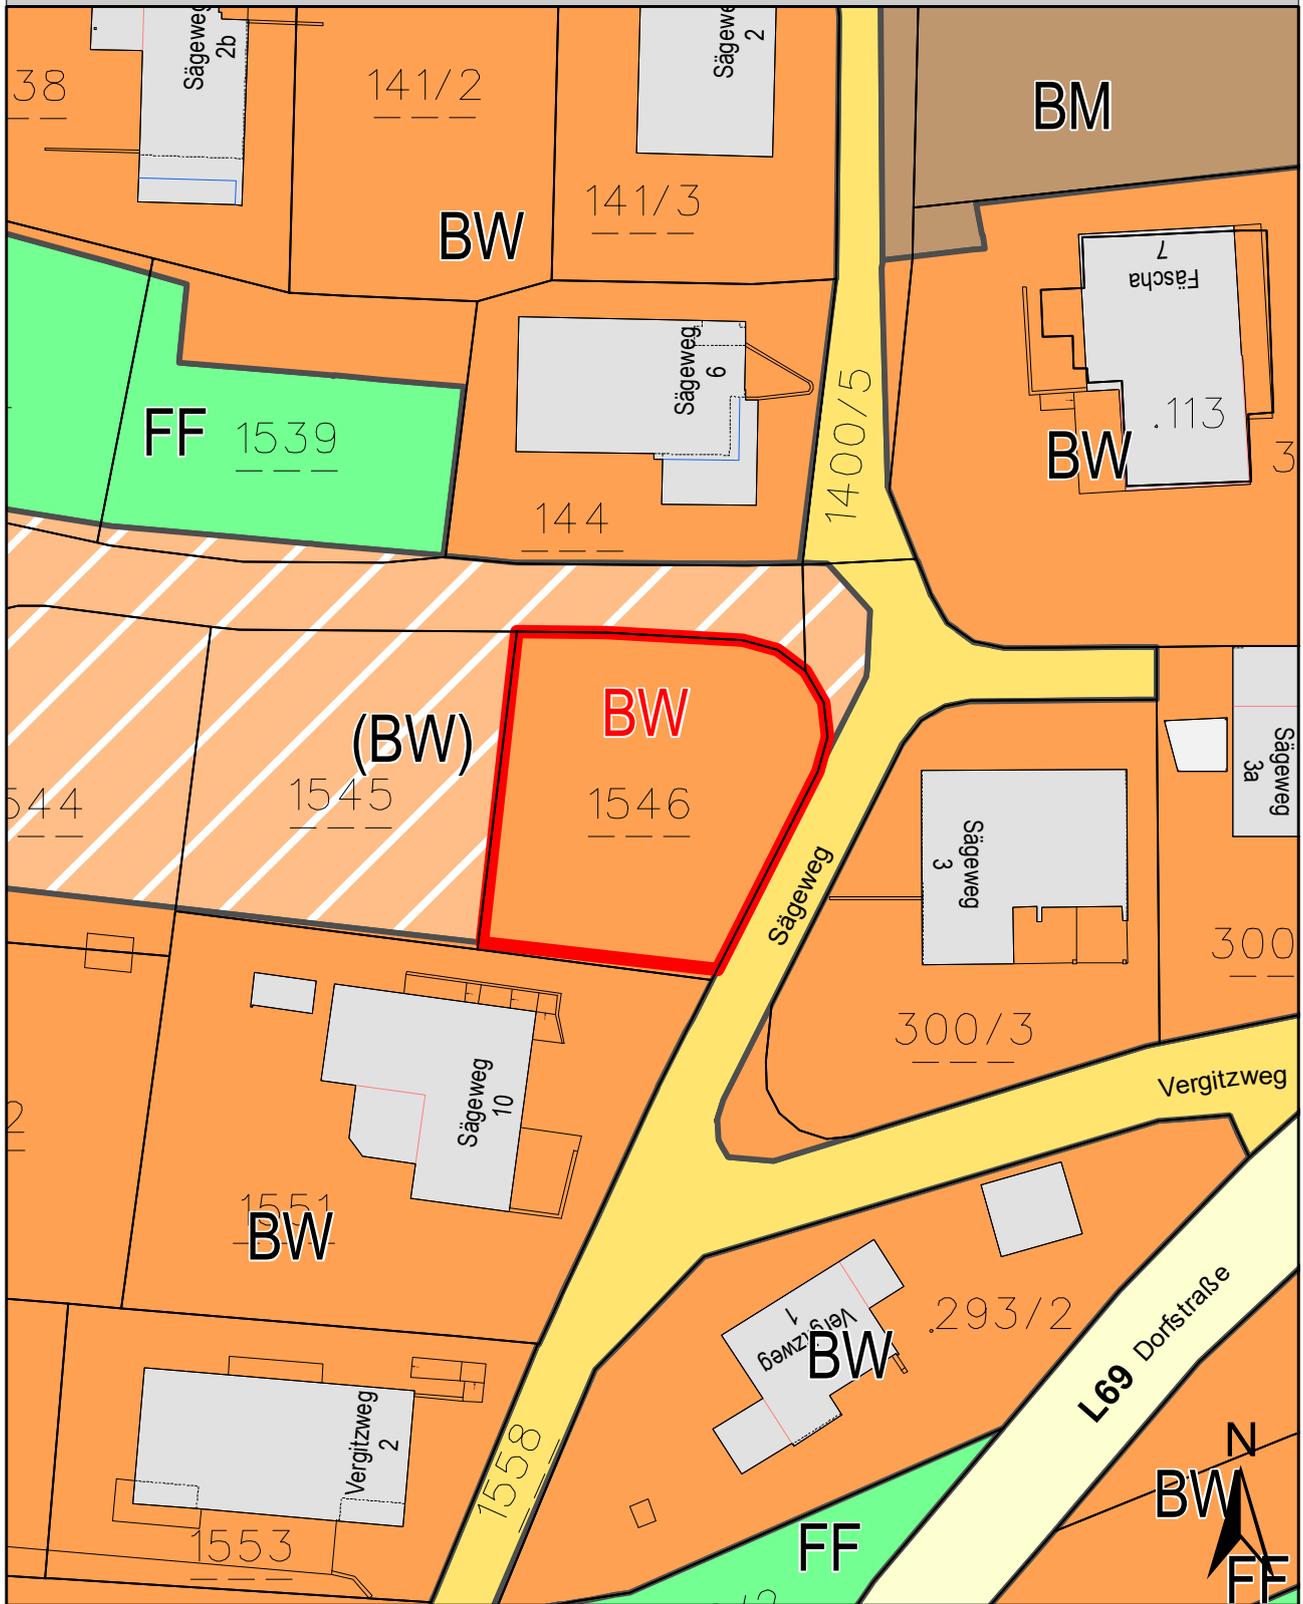

0 M 1:500 25m

DKM Stand: 2024-10-01

Gemeindevertretungsbeschluss vom


Von der FWP-Änderung
erfasster Bereich

Planzahl: fx031.2-2/2025
Plandatum: 30.04.2025

