



Gemeinde Laterns

Laternserstraße 6
6830 Laterns



Kundmachung

der Veröffentlichung des Entwurfs einer Verordnung der Gemeindevertretung Laterns über eine Änderung des Flächenwidmungsplanes der Gemeinde Laterns

Die Gemeindevertretung der Gemeinde Laterns hat in ihrer Sitzung vom 05.05.2021 den Entwurf einer Verordnung über eine Änderung des Flächenwidmungsplanes der Gemeinde Laterns betreffend die Grundstücke Gst.Nr. 1470/1, 1471/1, KG 92113 Laterns, gemäß § 23 Abs. 1 Raumplanungsgesetz, LGBl.Nr. 39/1996 idgF, beschlossen.

Der Verordnungsentwurf samt Erläuterungsbericht wird in der Zeit vom 01.06.2021 bis einschließlich 15.06.2021 an der Amtstafel kundgemacht.

Während der Zeit der Veröffentlichung kann jede Gemeindegängerin/jeder Gemeindegänger oder Eigentümerin/Eigentümer von Grundstücken, auf die sich der Verordnungsentwurf bezieht, zum Verordnungsentwurf schriftlich Änderungsvorschläge erstatten.


Der Bürgermeister
Gerold Welte



An der Amtstafel:

angeschlagen am: 01.06.2021

abgenommen am: _____

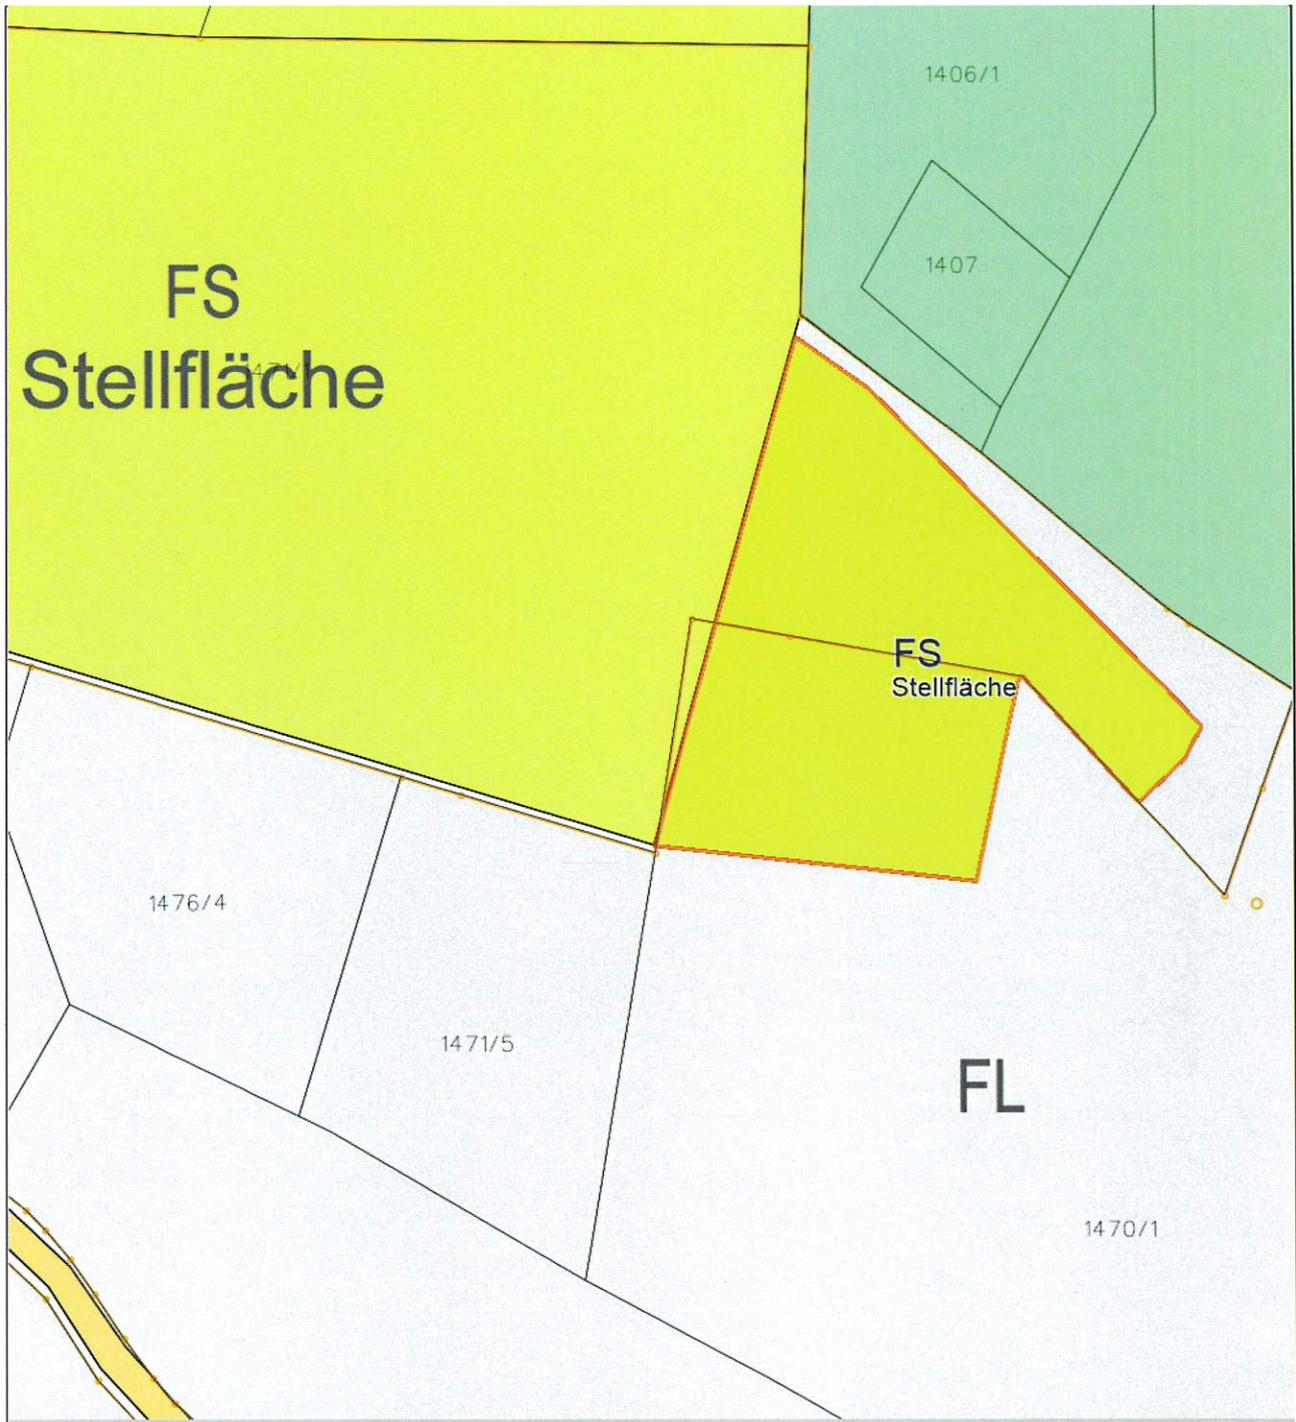

Neu (nach Umwidmung)

DKM Stand: 2020-04-01

0 M 1:1.000 50 m

Plan-Zl:031-04-2021

Erstellungsdatum: 27.04.2021


Von der FWP-Änderung
erfasster Bereich



Beilagen:

- Legende der Planzeichen

Flächenwidmungsplan-Änderung der Gemeinde Laterns

Gemeindevertretungsbeschluss
vom

.....
Siegel

.....
Bürgermeister(in)

Genehmigungsvermerk der Landesregierung siehe Rückseite!



Gemeinde Laterns

Laternserstraße 6
6830 Laterns



Laterns, den 31.05.2021

Telefon 05526/212

Fax 05526/214

gemeindeamt@laternsertal.at

www.laterns.at

Betreff: Erläuterungsbericht zur Änderung des Flächenwidmungsplanes der Gemeinde Laterns, Gst.Nr. 1470/1 und 1471/1 (Teilflächen)

Die Gemeindevertretung Laterns beabsichtigt die Umwidmung von Teilflächen der Grundstücke GST-NR 1470/1 (ca. 1.215 m²) und 1471/1 (ca. 1.477 m²), beide KG 92113 Laterns, von Freifläche Landwirtschaft in Freifläche Sonderfläche Stellfläche.

Die Grundbesitzer der GpNr. 1471/1, Seilbahnen Laterns, beantragten die Umwidmung zur Erweiterung ihres bestehenden Parkplatzes, der Grundbesitzer der GpNr. 1470/1, Oliver Vith, stellt diese Teilfläche für die Nutzung als Parkplatz zur Verfügung.

Die Grundstücke befindet sich im Ortsteil Innerlaterns Kühboden und grenzen an den bestehenden Parkplatz der Seilbahnen Laterns an. Die Zufahrt erfolgt über Gemeindestraßen und den bestehenden Parkplatz.

Der Gefahrenzonenplan weist in diesem Bereich keine Gefahrenzonen aus, die Wildbach- und Lawinerverbauung Sektion Vorarlberg wird dennoch in den Umwidmungsprozess einbezogen.

Für die Gemeindevertretung
Bürgermeister Gerold Welte

