



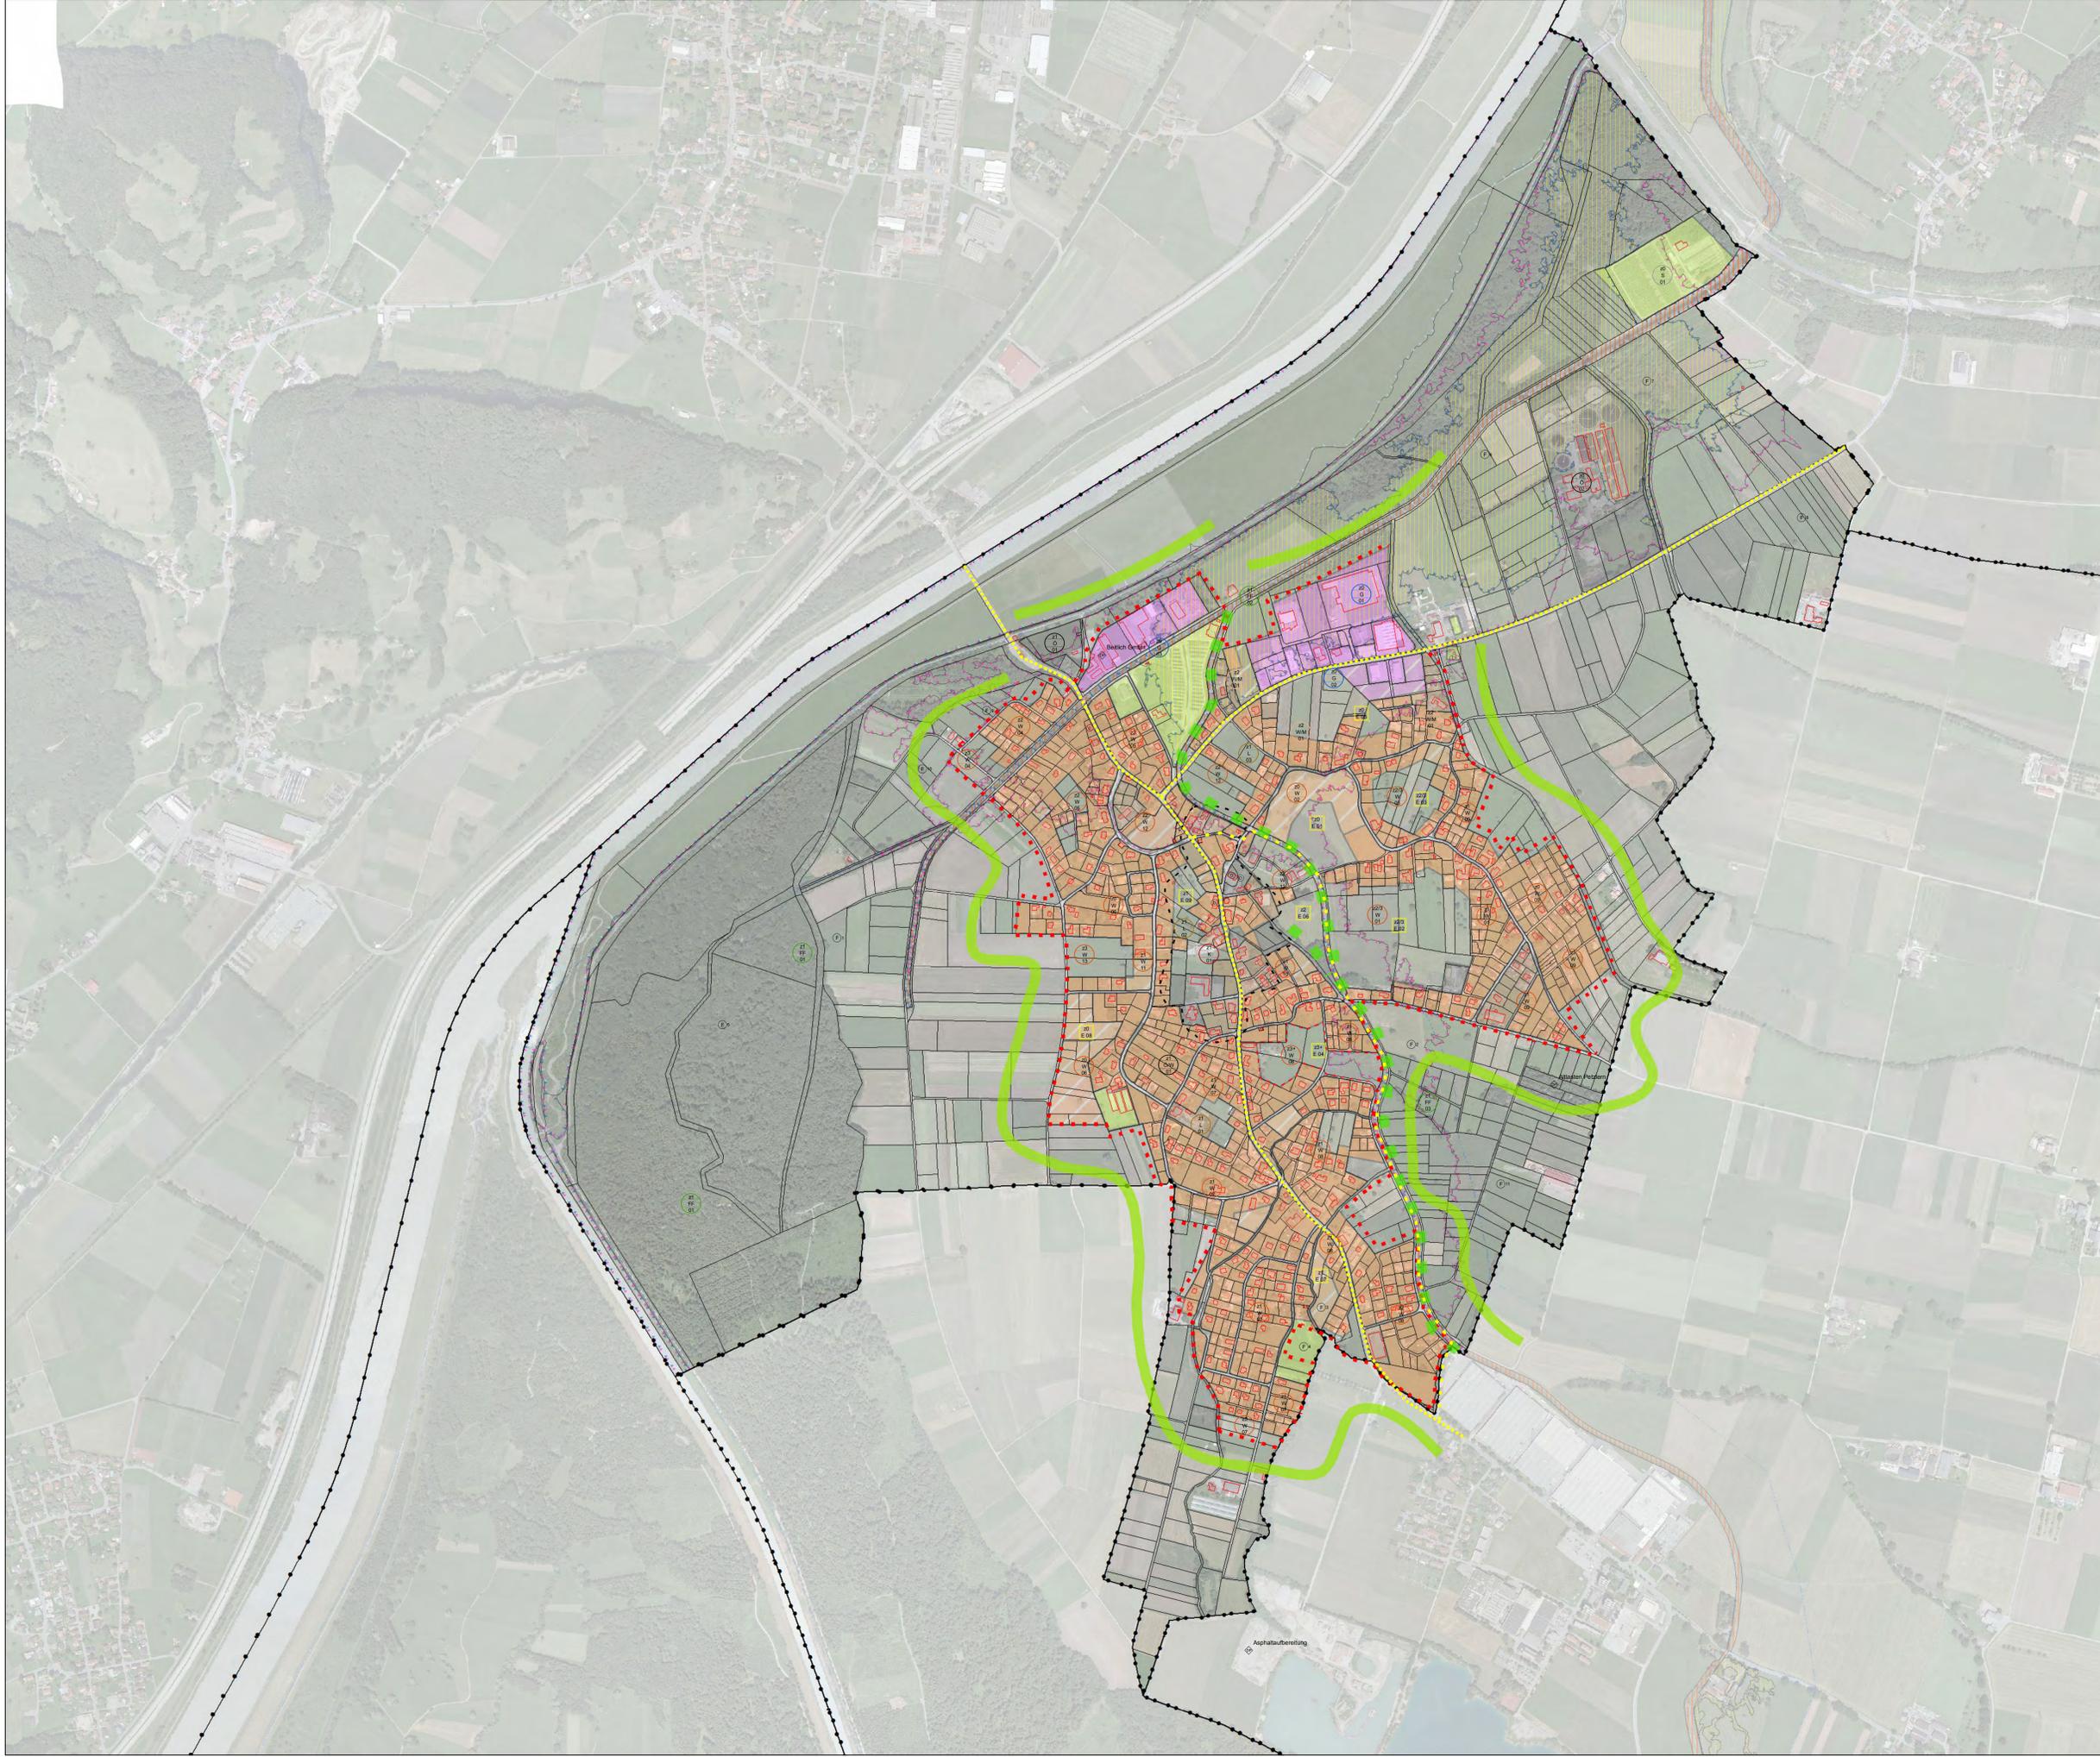

RÄUMLICHES ENTWICKLUNGSKONZEPT
KONZEPTPLAN
REK

Mitarbeit: Di Andreas Falch
Sachbearbeitung: Di Leonhard Wiesauer
EVZ Zahl: X:\PROG\GIS\Gastereich\ROK\work\Meiningen\Arbeitsplan Meiningen_dkm_fw_REK.mxd
Projektnummer: R10m0n:12388
Datum Ausgabe: 04.09.2012

Der Planverfasser
FALCH
ZIVILTECHNIKER
Ingenieur für
Stadt- und
Landschaftsplanung
In der
Hauptstadt
Weimar

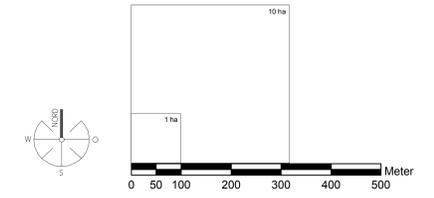

LEGENDE	
REK Zonen	DKM
⊙ Denkmalschutz	⬜ KG-Grenzen
⊕ Altlasten Petzern	⬜ Gebäude-Flächen
⊕ Asphaltaufbereitung	⬜ Grundstück-Flächen
⊕ Bettlich GmbH	
⊕ besondere Freiflächen	
⊕ Freiflächensicherung	
⊕ Gewerbliche Nutzung/Betriebsgebiet	
⊕ Landwirtschaftliche Nutzung	
⊕ Sondernutzung	
⊕ Baufläche Entwicklung/Wohnnutzung	
⊕ Wohnen/Mischnutzung	
⊕ Öffentliche Nutzung	
⊕ Öffentliche Nutzung inkl. Wohnen	
⊕ Kerngebiet	
⊕ Erschließungskonzept/Baulandumlegung	
Verkehrsverbindungen	
⬜ Bestand Hauptverkehrsstraßen	
⬜ Neubau entsch. Verkehrsachse Ehbach	
Grünraum	
⬜ Grünzonen	
⬜ Grünraum Ehbach	
Siedlungsgrenze	
⬜ Siedlungsrand	
⬜ Siedlungssaum	
⬜ Zentrumsentwicklung	
	Zeitzone:
	z0 projekt- und infrastrukturbezogen
	z1 unmittelbare bauliche Entwicklung
	z2 Bedarfszeitraum 3 – 5 Jahre
	z3 Bedarfszeitraum über 5 Jahre
	WIDMUNGEN:
	⬜ Baufläche Betriebsgebiet
	⬜ Baufläche Kerngebiet
	⬜ Baufläche Mischgebiet
	⬜ Baufläche Wohngebiet
	⬜ Bauerwart. Betriebsgebiet
	⬜ Bauerwart. Kerngebiet
	⬜ Bauerwart. Mischgebiet
	⬜ Bauerwart. Wohngebiet
	⬜ Freifläche Sondergebiet
	⬜ Vorbehaltsfläche
	⬜ Hochwasserabflußbereich (HQ300)
	⬜ Hochwasserabflußbereich (HQ100)
	⬜ Hochwasserabflußbereich (HQ30)
	⬜ Zone Rot
	⬜ Zone Gelb
	⬜ Vorbehaltsfläche

