


Verordnung der Gemeindevertretung der Gemeinde Sulz
über das Maß der baulichen Nutzung

Anlage:

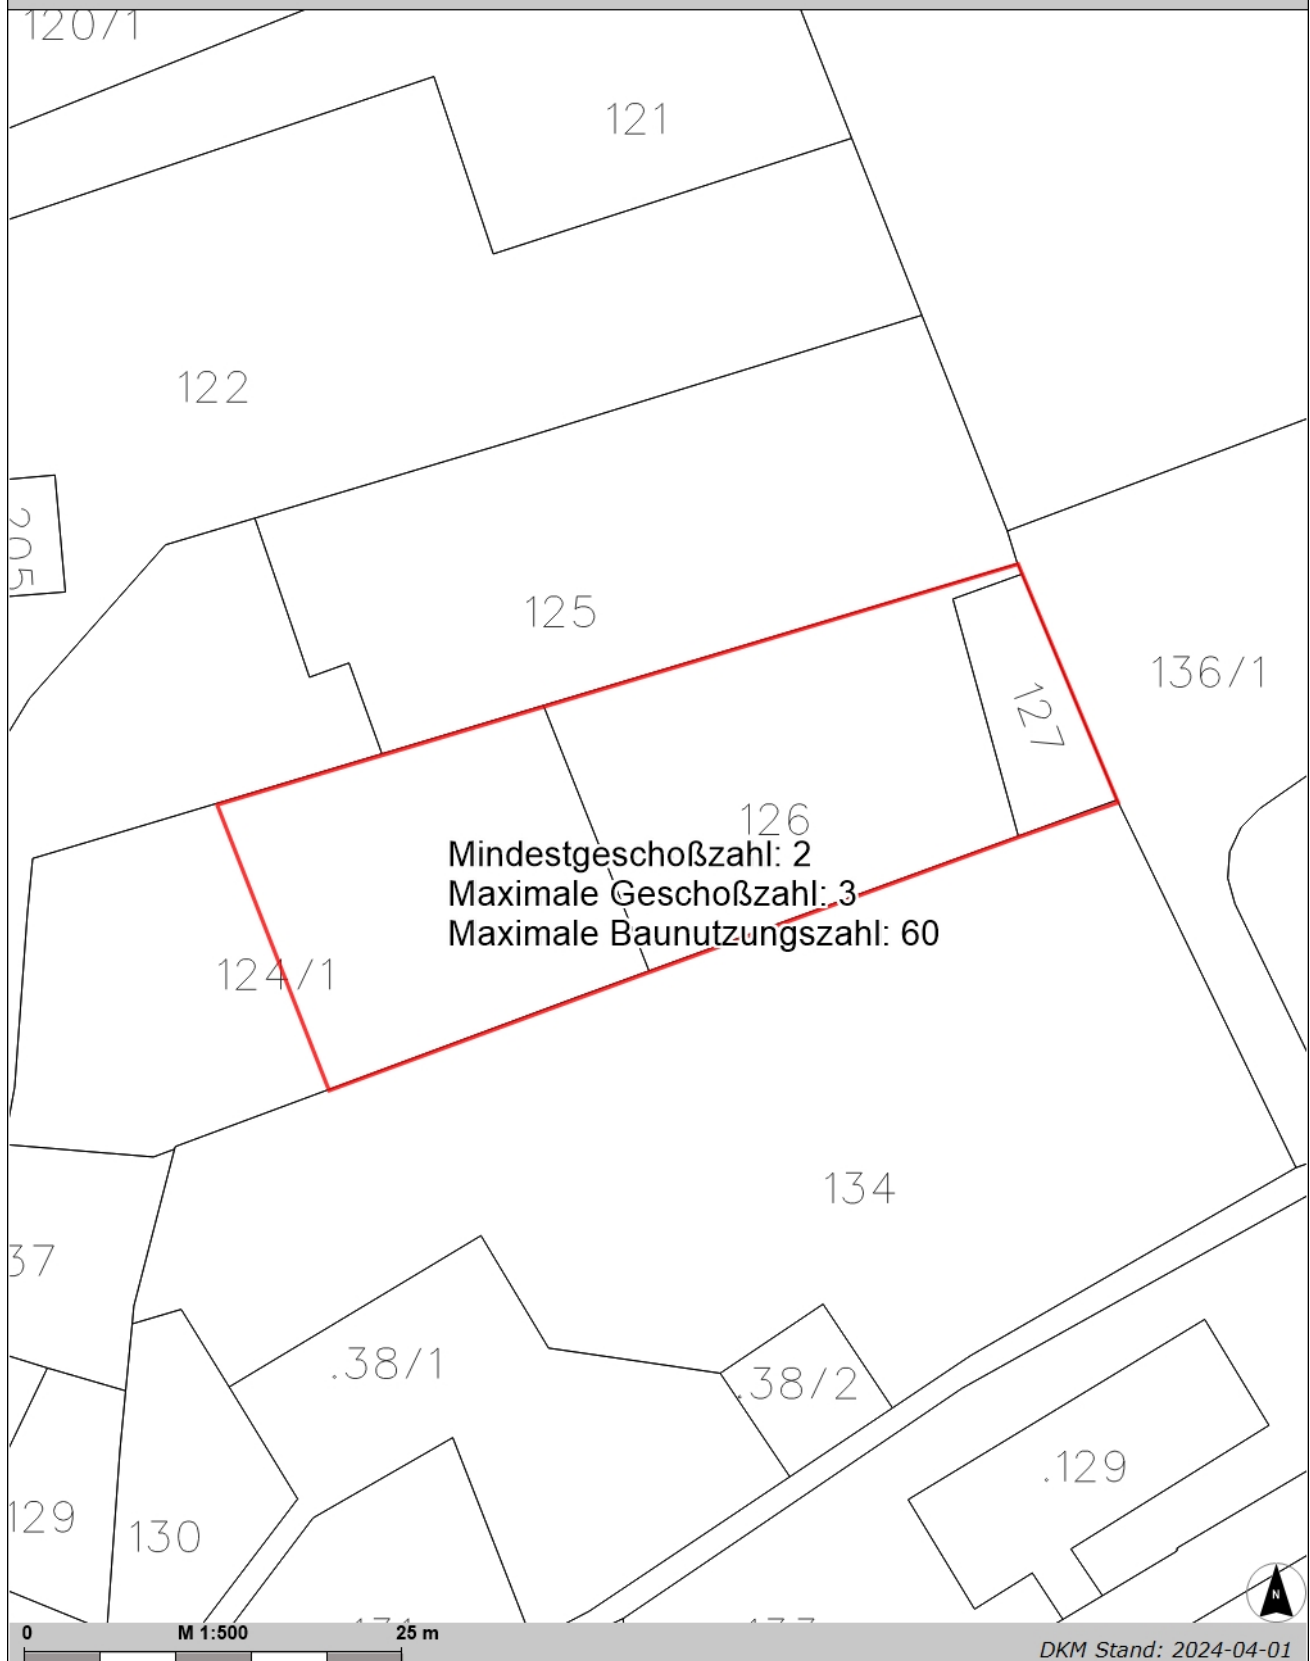

Gemeindevertretungsbeschluss vom
25.09.2024


Geltungsbereich

Planzahl: 031.2-1/2024-1
Plandatum: 04.09.2024

