



GEMEINDE SULZ

VORARLBERG

VERORDNUNG

des Gemeindevorstandes der Gemeinde Sulz

in Anwendung der Bestimmungen des § 94d Ziff. 8 lit. c) Straßenverkehrsordnung 1960 (StVO. 1960), BGBl.Nr. 159/1960, i.d.g.F., i.d.g.F. i.V.m. § 60 Abs. 1) Gemeindegesetz, LGBl.Nr. 40/1985, i.d.g.F., i.d.g.F. wird aufgrund des Beschlusses des Gemeindevorstandes vom 27.07.2020 gemäß § 43 Abs. 2 lit. a StVO 1960, i.d.g.F., angeordnet:


Der im beiliegenden, einen integrierenden Bestandteil dieser Verordnung bildenden Lageplan als „Begegnungszone“ farblich ausgewiesene Bereich der „Frutzstraße“ sowie der „Lonserstraße“ wird im Interesse der Sicherheit, Flüssigkeit und Leichtigkeit des Verkehrs, insbesondere des Fußgängerverkehrs, gemäß § 76c StVO 1960, i.d.g.F., zur Begegnungszone erklärt.

Diese Verordnung ist am Beginn der Begegnungszone durch Straßenverkehrszeichen gemäß § 53 Ziff. 9e „BEGEGNUNGSZONE“ StVO 1960, i.d.g.F. und am Ende der Begegnungszone durch Straßenverkehrszeichen gemäß § 53 Ziff. 9f „ENDE EINER BEGEGNUNGSZONE“ StVO 1960, i.d.g.F. kundzumachen und tritt gemäß § 44 Abs. 1 StVO 1960, i.d.g.F., mit der Anbringung dieser Zeichen in Kraft.

Für den Gemeindevorstand

Karl Wutschitz
Bürgermeister

An der Amtstafel
angeschlagen am 03.05.2022

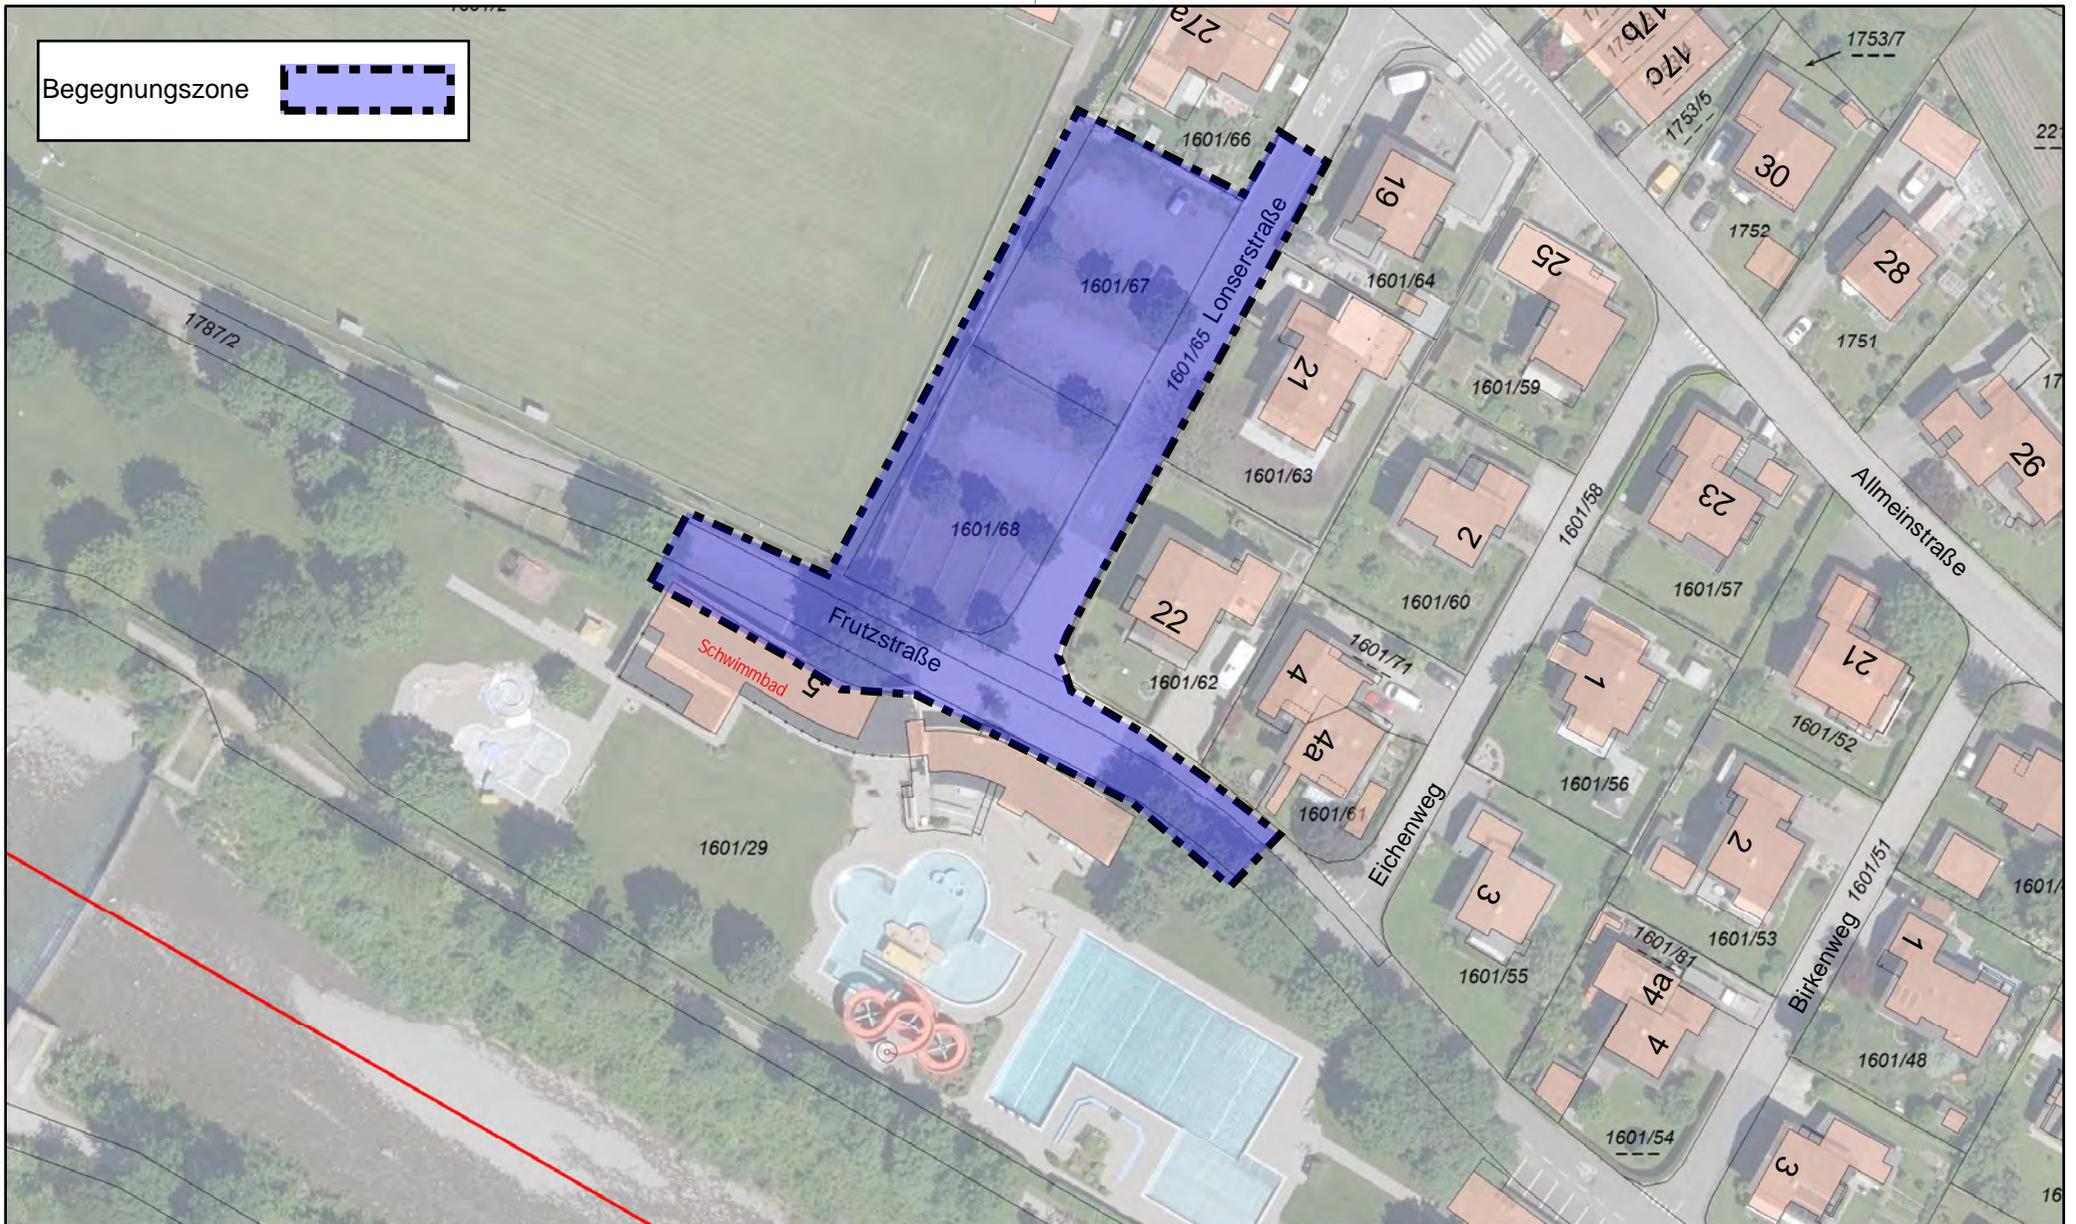

Begegnungszone 



Datengrundlagen: © vorarlberg netz, © Land Vorarlberg, © BEV
 Nicht rechtsverbindlicher Ausdruck aus dem geografischen Informationssystem (GIS). Druck-, Satzfehler und Änderungen vorbehalten. Alle Angaben ohne Gewähr, für Aktualität wird keine Haftung übernommen.

Begegnungszone

Ersteller Gemeinde Sulz
 Erstellungsdatum 03.05.2022

Gemeinde Sulz

Hummelbergstraße 9
 6832 Sulz
 Tel.: +43(0)5522 44309-0
 Fax: +43(0)5522 44309-4
 info@gemeinde-sulz.at
 www.gemeinde-sulz.at



Erstellt für Maßstab
 1:1 000

