


Verordnung der Gemeindevertretung der Gemeinde Sulz
über das Maß der baulichen Nutzung

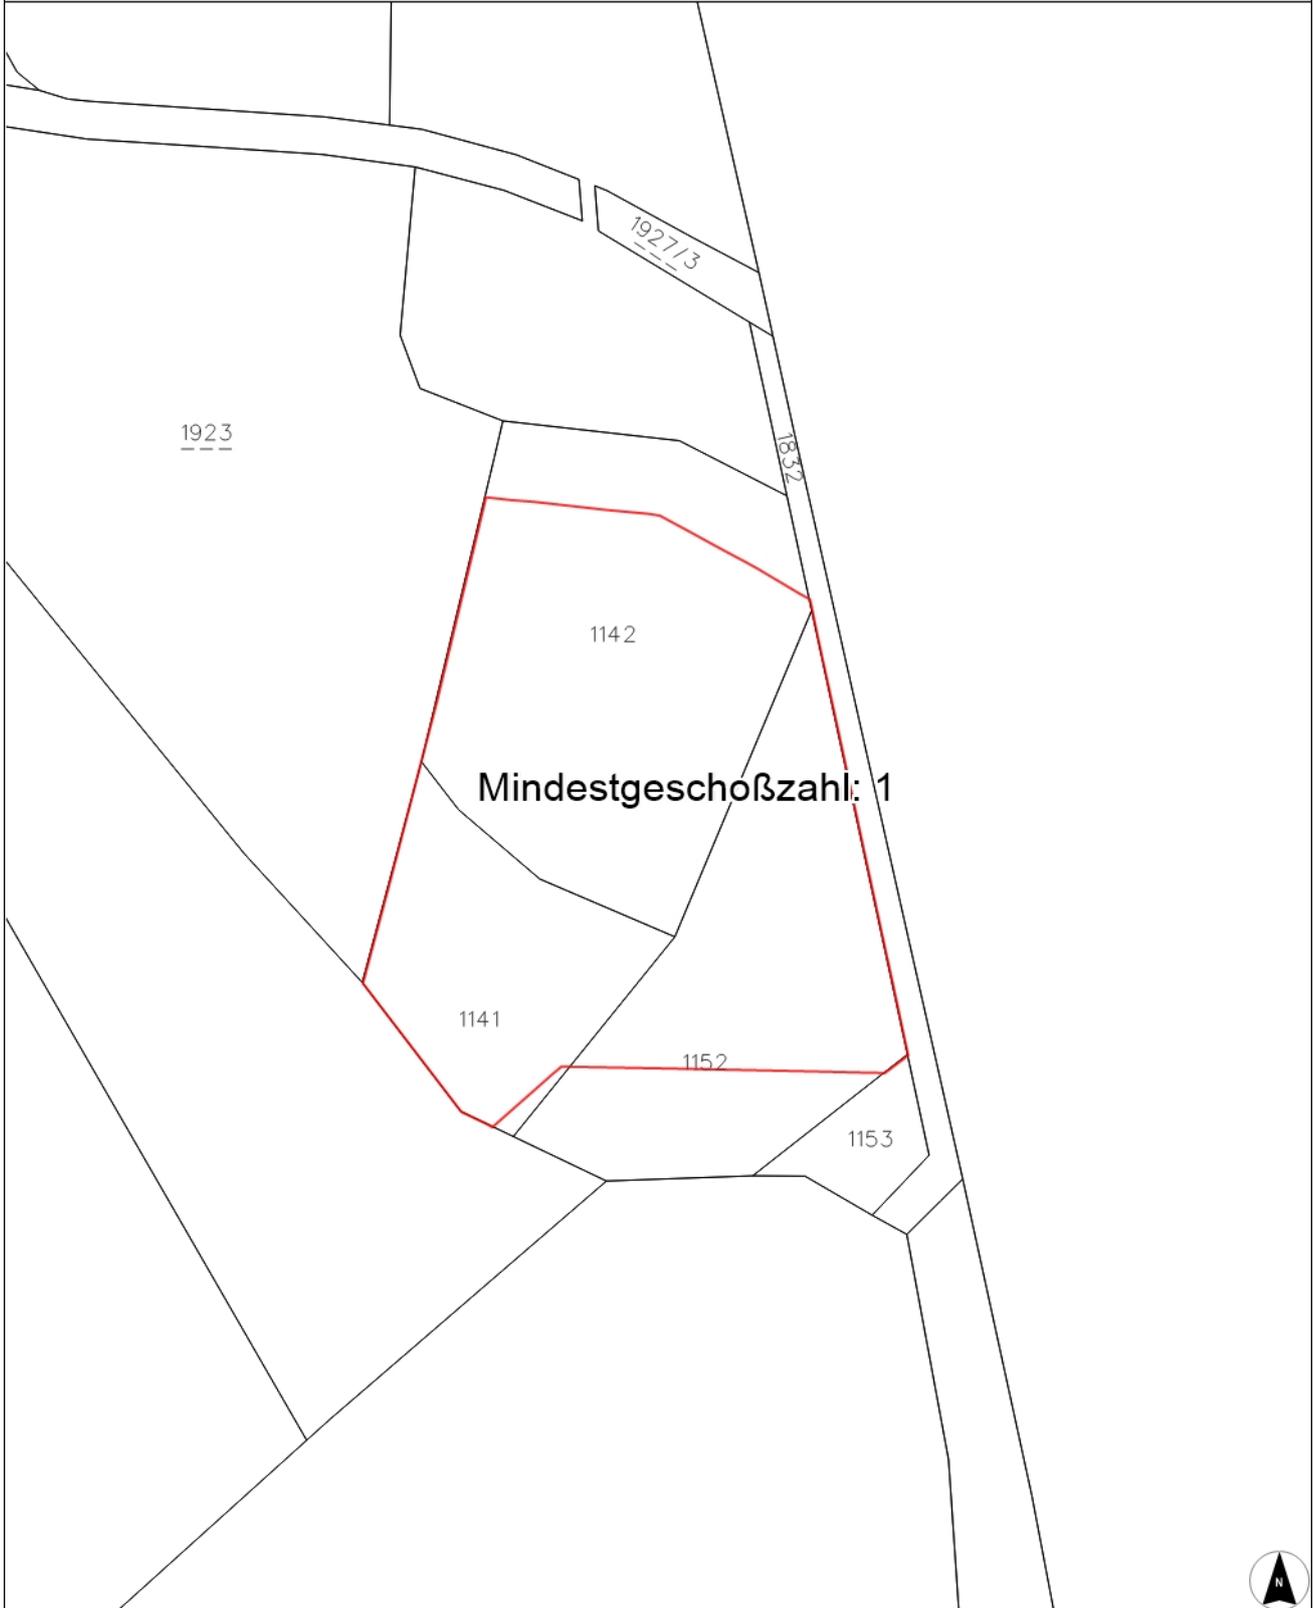

0 M 1:1.000 50 m

DKM Stand: 01.10.2024

Gemeindevertretungsbeschluss vom



Geltungsbereich

Planzahl:su031.3-1/2025

Plandatum:22.04.2025

