



# GEMEINDE SULZ

V O R A R L B E R G

Datum: 02.12.2020  
Aktenzahl: su031.2-1/2020

## KUNDMACHUNG

der Verordnung der Gemeindevertretung der Gemeinde Sulz über die Änderung des Flächenwidmungsplanes der Gemeinde Sulz für die Liegenschaften, Gst.-Nr. 1946, 1948, 1949 und 1952, KG 92123

Die nachstehende Änderung des Flächenwidmungsplanes der Gemeinde Sulz, beschlossen durch die Gemeindevertretung der Gemeinde Sulz am 22.10.2020, genehmigt mit Bescheid der Landesregierung vom 27.11.2020, Zl. VIIa-50.030.85-5//115, wird hiermit gemäß § 32 Abs. 1 Gemeindegesetz, LGBl.Nr. 40/1985, i.d.g.F. in der Zeit vom 02.12.2020 bis 16.12.2020 durch Anschlag an der Amtstafel kundgemacht.

| Gst.-Nr. | KG-Nr. | Widmung alt                | Widmung neu               | Fläche               |
|----------|--------|----------------------------|---------------------------|----------------------|
| 1946     | 92123  | Freifläche Freihaltegebiet | Freifläche Landwirtschaft | 369 m <sup>2</sup>   |
| 1948     | 92123  | Freifläche Freihaltegebiet | Freifläche Landwirtschaft | 313 m <sup>2</sup>   |
| 1949     | 92123  | Freifläche Freihaltegebiet | Freifläche Landwirtschaft | 1.169 m <sup>2</sup> |
| 1952     | 92123  | Freifläche Freihaltegebiet | Freifläche Landwirtschaft | 122 m <sup>2</sup>   |
| Gesamt   |        |                            |                           | 1.973 m <sup>2</sup> |


Die planliche Darstellung dieser Änderung, welche einen wesentlichen Bestandteil dieser Verordnung bildet, liegt während der Amtsstunden im Gemeindeamt zur öffentlichen Einsichtnahme auf.

Der Bürgermeister

Karl Wutschitz

Anlage:

- planliche Darstellung (Plan-Zl. su031.2-1/2020, vom Juni 2020)

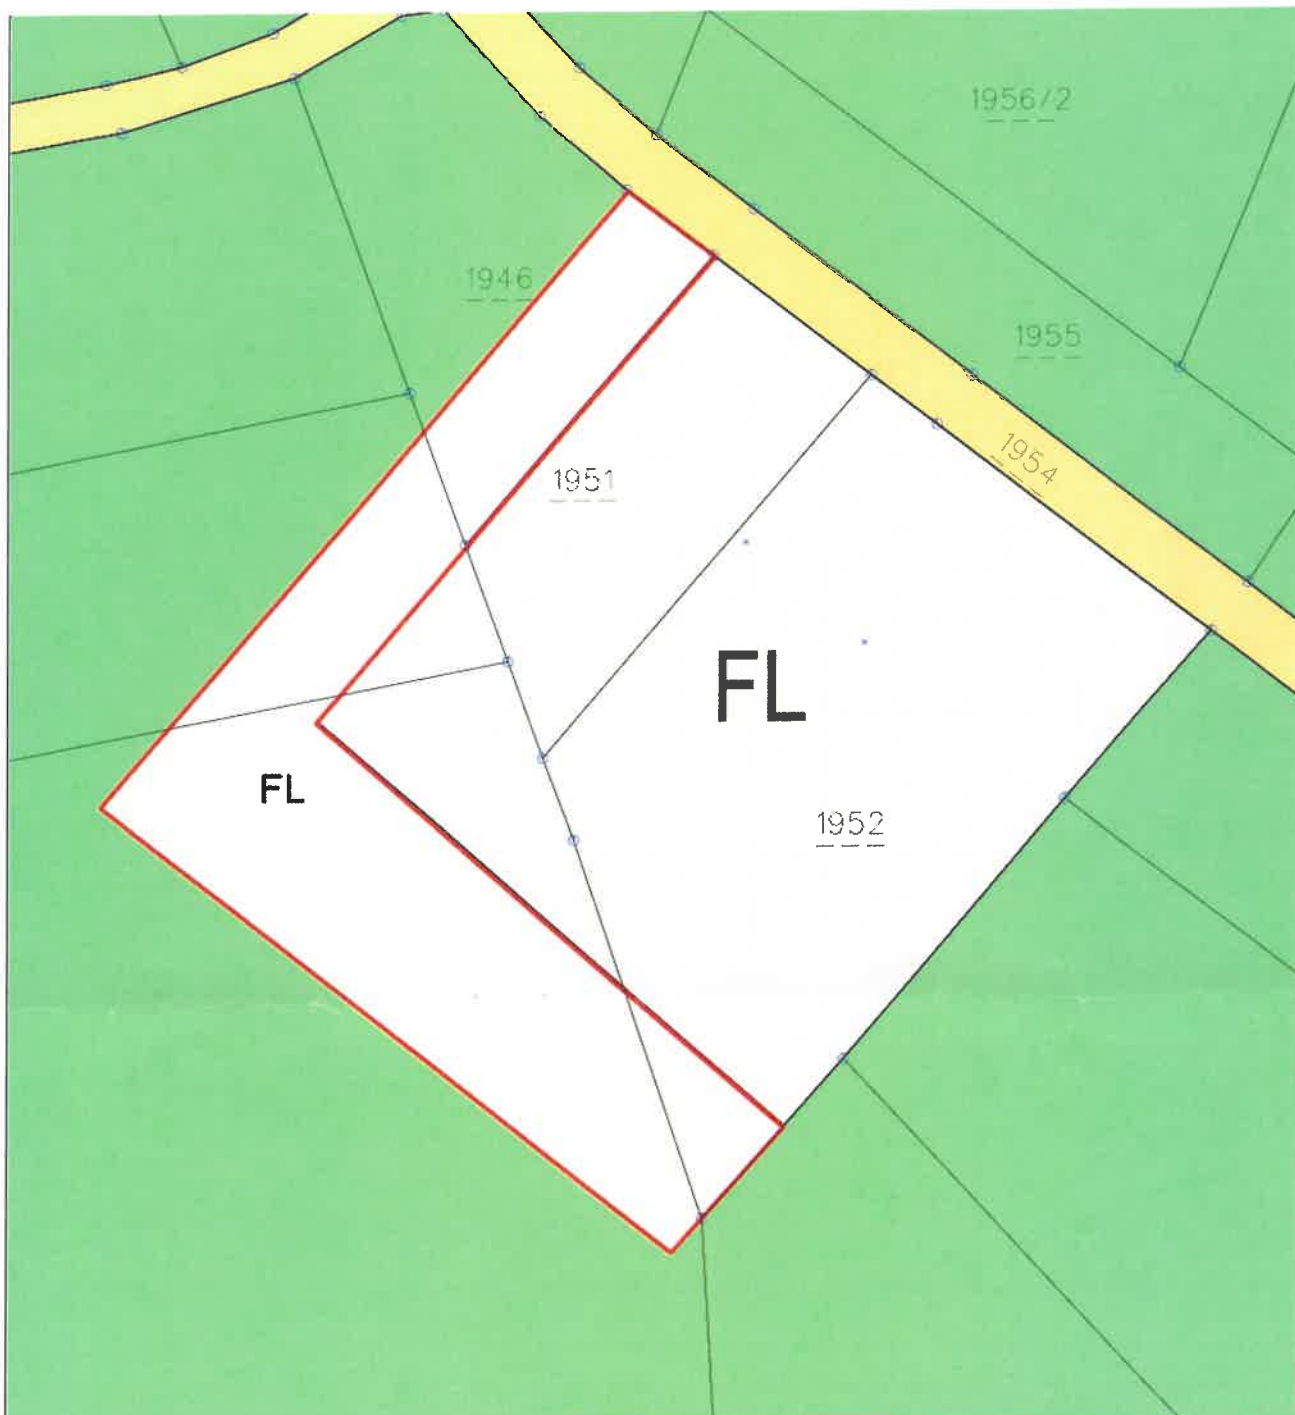

Neu (nach Umwidmung)

DKM Stand: 2019-10-01

0 M 1:750 25 m

Plan-Zl: Su031.2-1/2020

Erstellungsdatum: Juni 2020

Von der FWP-Änderung  
erfasster Bereich



Beilagen:

- Legende der Planzeichen

## Flächenwidmungsplan-Änderung der Gemeinde Sulz

Gemeindevertretungsbeschluss

vom 1. Juli 2020



Siegel

*Karl Bucher*  
Bürgermeister(in)

Genehmigungsvermerk der Landesregierung siehe Rückseite!

**AMT DER VORARLBERGER LANDESREGIERUNG**

Genehmigt mit Bescheid vom 27.11.2020

Zl.: VIIa-50.030.85-5//115

Für die Vorarlberger Landesregierung  
im Auftrag

  
Dipl Ing Felix Horn



**An der Amtstafel**

angeschlagen am: 02.12.2020  
abgenommen am: 