



GEMEINDE SULZ

V O R A R L B E R G

Datum: 08.01.2021
Aktenzahl: su031.2-3/2020

KUNDMACHUNG

der Verordnung der Gemeindevertretung der Gemeinde Sulz über die Änderung des Flächenwidmungsplanes der Gemeinde Sulz für die Liegenschaft, Gst.-Nr. 2080, KG 92123

Die nachstehende Änderung des Flächenwidmungsplanes der Gemeinde Sulz, beschlossen durch die Gemeindevertretung der Gemeinde Sulz am 22.10.2020, genehmigt mit Bescheid der Landesregierung vom 29.12.2020, Zl. VIIa-50.030.85-5//118, wird hiermit gemäß § 32 Abs. 1 Gemeindegesetz, LGBl.Nr. 40/1985, i.d.g.F. in der Zeit vom 08.01.2021 bis 25.01.2021 durch Anschlag an der Amtstafel kundgemacht.

Gst.-Nr.	KG-Nr.	Widmung alt	Widmung neu	Fläche
2080	92123	Bauerwartungsfläche Wohngebiet	Baufläche Wohngebiet	570 m ²

Die planliche Darstellung dieser Änderung, welche einen wesentlichen Bestandteil dieser Verordnung bildet, liegt während der Amtsstunden im Gemeindeamt zur öffentlichen Einsichtnahme auf.


Der Bürgermeister

Karl Wutschitz

Anlage:

- planliche Darstellung (Plan-Zl. su031.2-3/2020, vom Juni 2020)

An der Amtstafel angeschlagen am: 08.01.2021

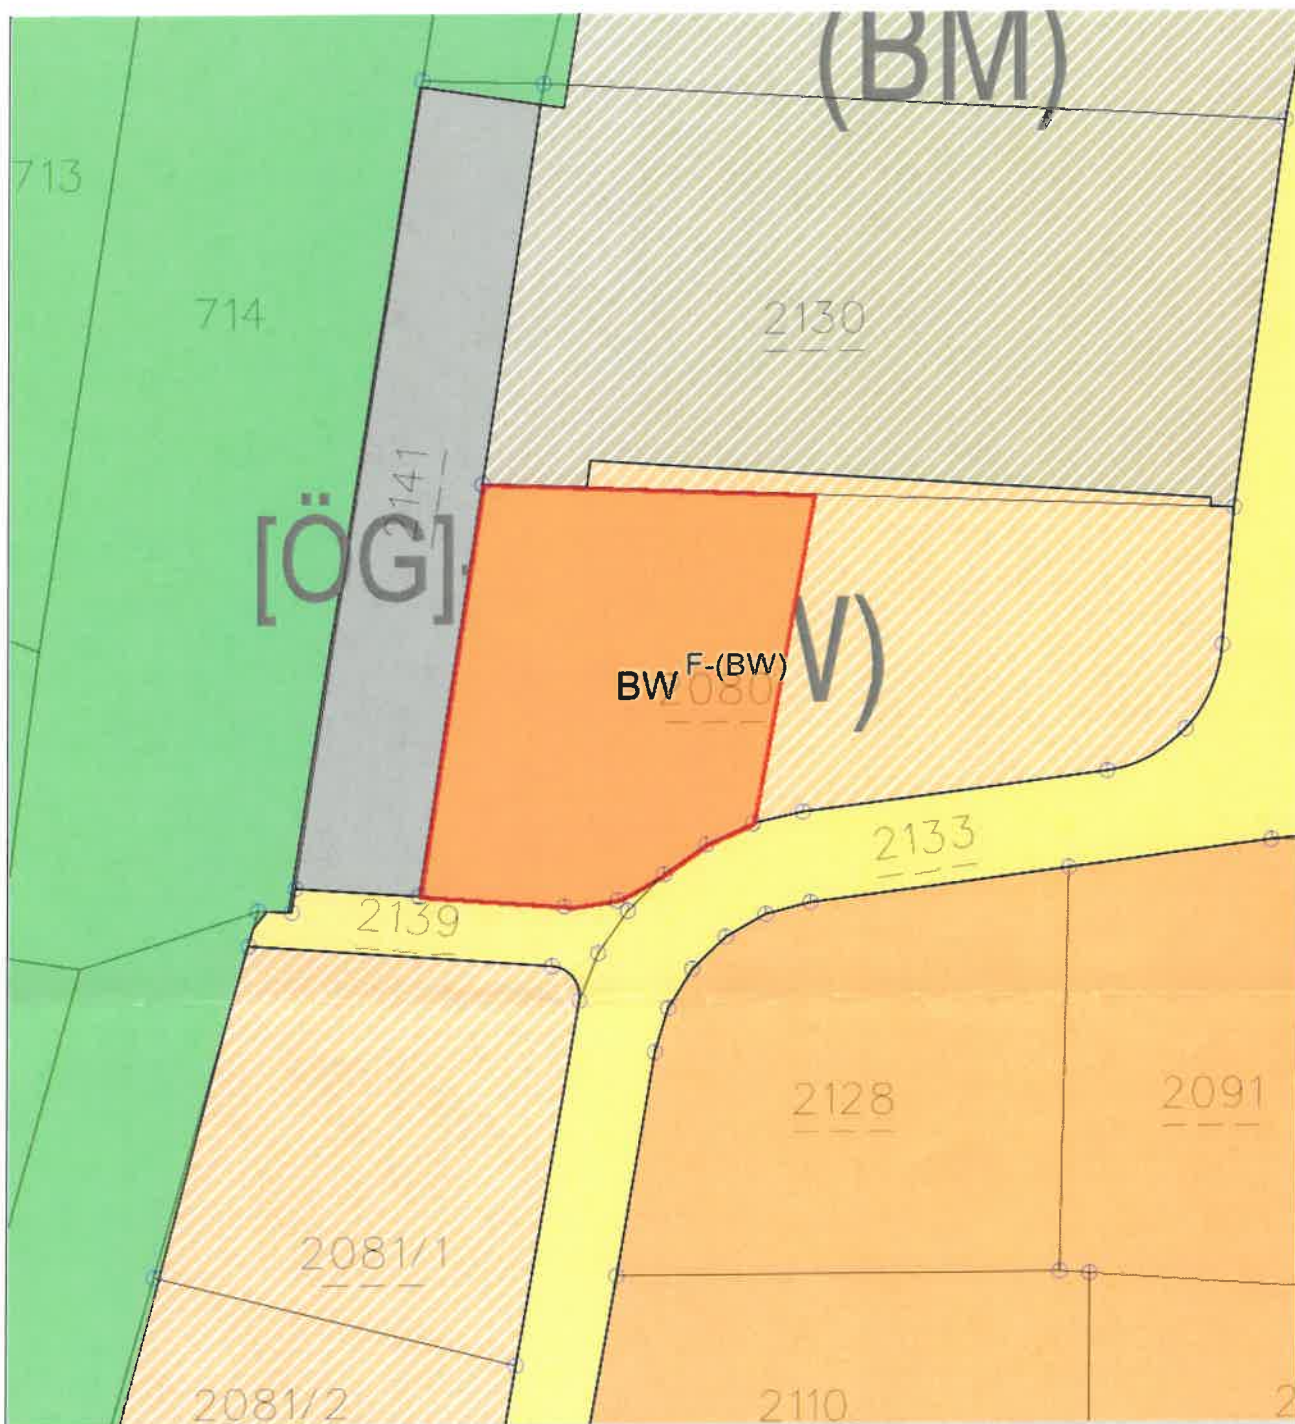

Neu (nach Umwidmung)

DKM Stand: 2020-04-01

0 M 1:500 25 m

Plan-Zl:su031.2-3/2020

Erstellungsdatum: Juni 2020

Von der FWP-Änderung
erfasster Bereich



Beilagen:

- Legende der Planzeichen

Flächenwidmungsplan-Änderung der Gemeinde Sulz

Gemeindevertretungsbeschluss

vom 22.10.2020



Karl Buchner
Bürgermeister(in)

Genehmigungsvermerk der Landesregierung siehe Rückseite!

AMT DER VORARLBERGER LANDESREGIERUNG

Genehmigt mit Bescheid vom 29.12.2020
Zl.: VIIa-50.030.85-5// -118

Für die Vorarlberger Landesregierung
im Auftrag

Dipl Ing Felix Horn



An der Amtstafel

angeschlagen am: 08.01.2021
abgenommen am: