


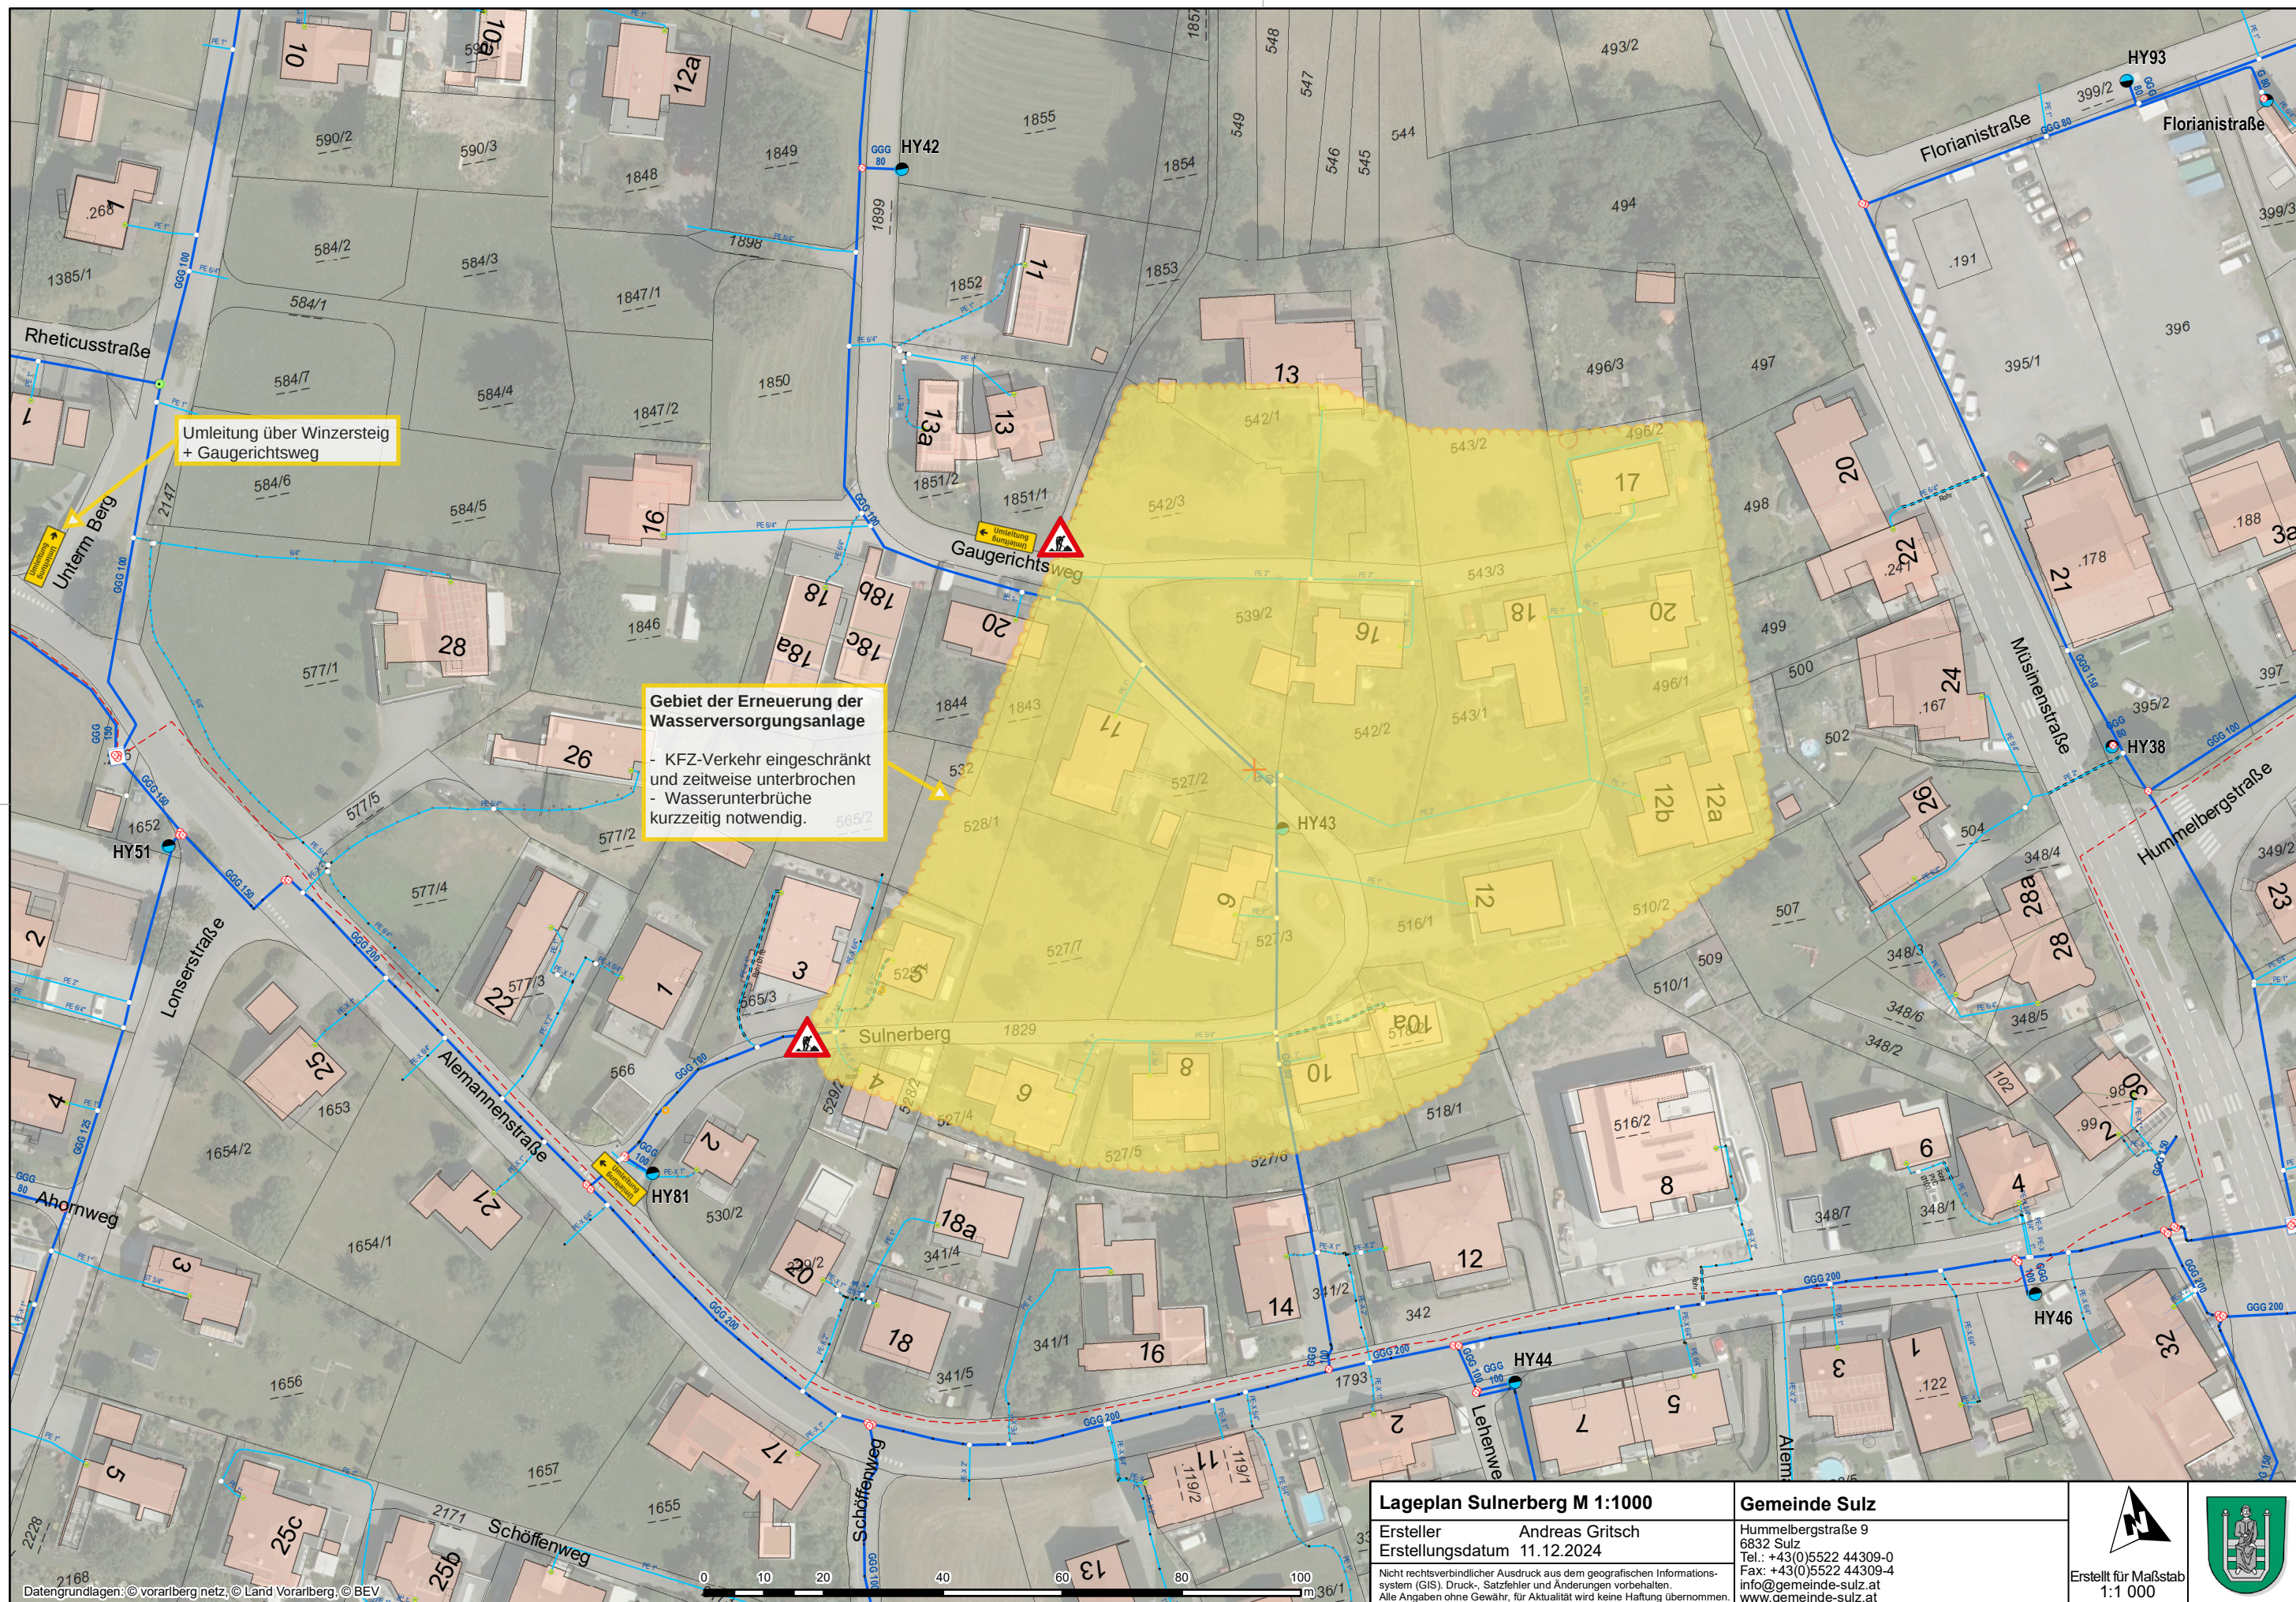

Umleitung über Winzersteig
+ Gaugerichtsweg

**Gebiet der Erneuerung der
Wasserversorgungsanlage**

- KFZ-Verkehr eingeschränkt
und zeitweise unterbrochen
- Wasserunterbrüche
kurzzeitig notwendig.

Gaugerichtsweg

Sulznerberg

Lageplan Sulznerberg M 1:1000		Gemeinde Sulz	
Ersteller	Andreas Gritsch	Hummelbergstraße 9	
Erstellungsdatum	11.12.2024	6832 Sulz	
Nicht rechtsverbindlicher Ausdruck aus dem geografischen Informations-		Tel.: +43(0)5522 44309-0	
system (GIS). Druck-, Satzfehler und Änderungen vorbehalten.		Fax: +43(0)5522 44309-4	
Alle Angaben ohne Gewähr, für Aktualität wird keine Haftung übernommen.		info@gemeinde-sulz.at	
		www.gemeinde-sulz.at	

Erstellt für Maßstab
1:1 000

