

Aktenzahl: 031.1/3

Diese planische Darstellung ist Bestandteil des Verordnungstextes zum REP Zwischenwasser.

Über den gesamten Geltungsbereich sind im Textteil dieser Verordnung Bestimmungen enthalten, die in dieser planischen Darstellung nicht dargestellt sind.


Beschluss der Gemeindevertretung:

Bürgermeister:

Auflage:

Kundmachung:

Genehmigung der Landesregierung:

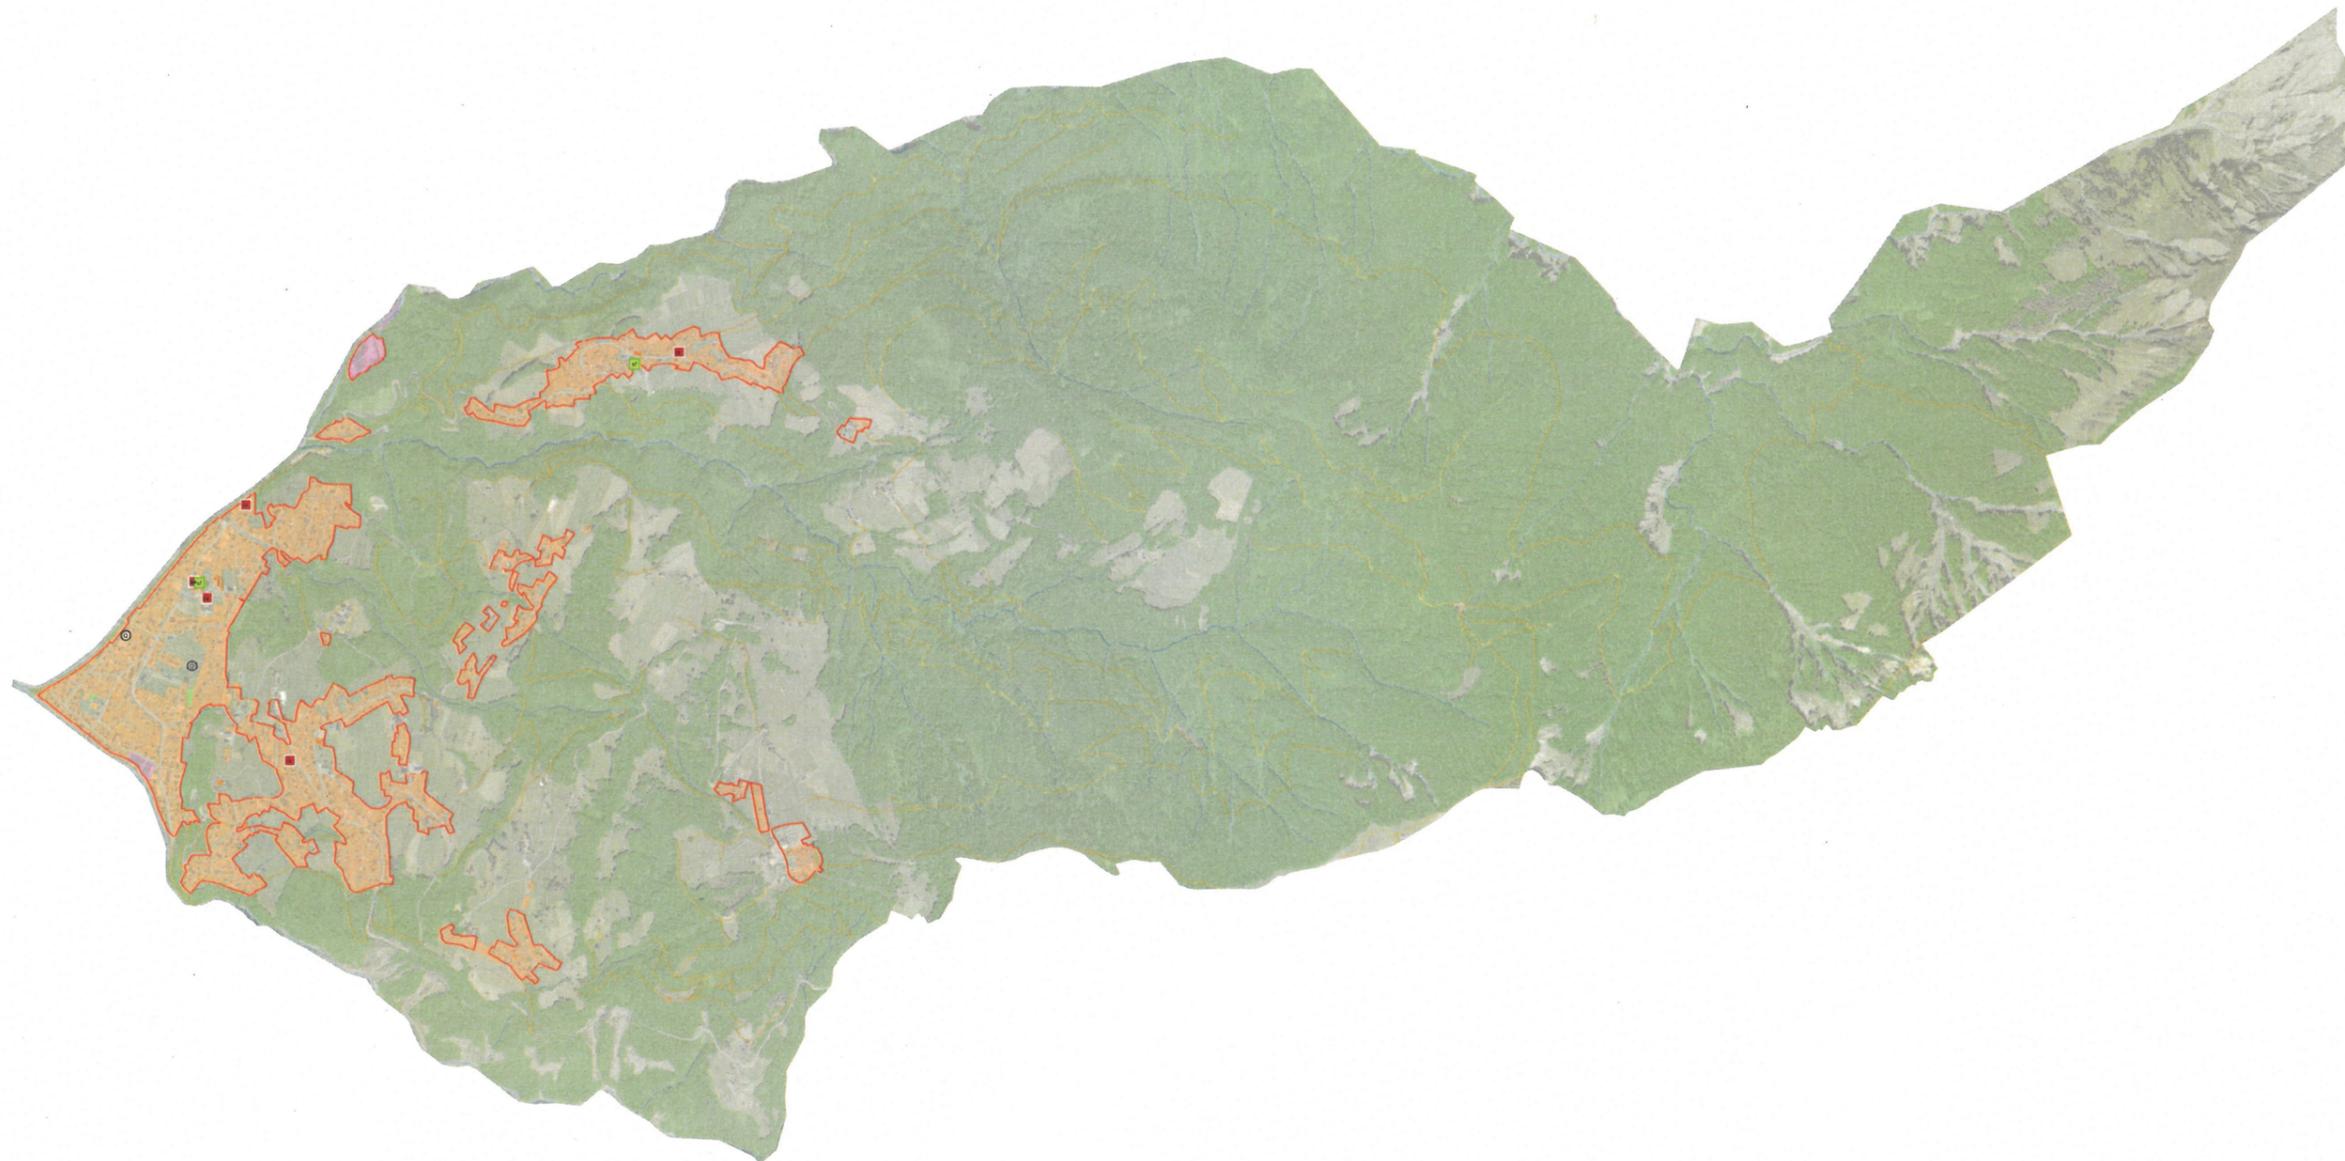

Legende


- Gemeinbedarfseinrichtung (Bestand)
- öffentlicher Freiraum (Bestand)
- Quartiersentwicklungskonzept erstellen
- mittelfristiger Siedlungsrand
- bedeutender innerörtlicher Freiraum
- wertvolles bauliches Objekt / Ensemble
- Siedlungsweiler
- Betriebsgebiet (Widmungsbestand)
- Wohnen und wohnverträgliche Nutzungen (Widmungsbestand)
- Gemeindegrenze
- Straße
- Bahn
- Fuß- und Radweg, sonstiger Weg (Bestand)
- Bach, Fluss
- See
- Gebäude
- Wald
- Straße
- Straße (Planung)
- Gemeindegrenze

Planstand: 11.05.2023

An der Amtstafel

Angeschlagen am 13.07.2023/ps

Abgenommen am: .....

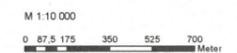

Bearbeitung: heimat@ | Datengrundlage: ©Land Vorarlberg, ©Vorarlberg Netz, ©BEV  
Nicht rechtsverbindlicher Ausdruck. Druck-, Satzfehler und Änderungen vorbehalten. Alle Angaben ohne Gewähr, für Aktualität wird keine Haftung übernommen.  
DKM-Stand: 07.08.2022