


Legende

- Siedlungsraum**
  - Wohnen und wohnverträgliche Nutzungen (Widmungsbestand)
  - Betriebsgebiet (Widmungsbestand)
  - aktiver landwirtschaftlicher Betrieb
  
- Siedlungsrand**
  - mittelfristiger Siedlungsrand
  - Rücknahme von Bauflächen- Bauerwartungsflächen prüfen
  
- Versorgung und Gemeinbedarf**
  - be Bildungseinrichtung
  - ev Entsorgung- und Versorgung
  - ge Gesundheitseinrichtung
  - gw gemeinnütziger Wohnbau
  - ke kulturelle Einrichtung
  - öv öffentliche Verwaltung und Dienstleistung
  - rs Rettungs- und Sicherheitseinrichtung
  - vi Verkehr und Infrastruktur
  - gw gemeinnütziger Wohnbau Planung
  - Q Quartiersentwicklungskonzept erstellen
  - E Einzelfallprüfung
  
- Freiraum**
  - bedeutender innerörtlicher Freiraum
  - Quellschutz- und Quellschongebiet
  - fh Friedhof
  - sf Sport- und Freizeleinrichtung
  
- Orts- und Landschaftsbild**
  - wertvolles bauliches Objekt / Ensemble
  
- Kartengrundlage (Basiskarte)**
  - Gemeindegrenze
  - Straße
  - Fuß- und Radweg, sonstiger Weg (Bestand)
  - Bach, Fluss
  - Gebäude
  - Wald

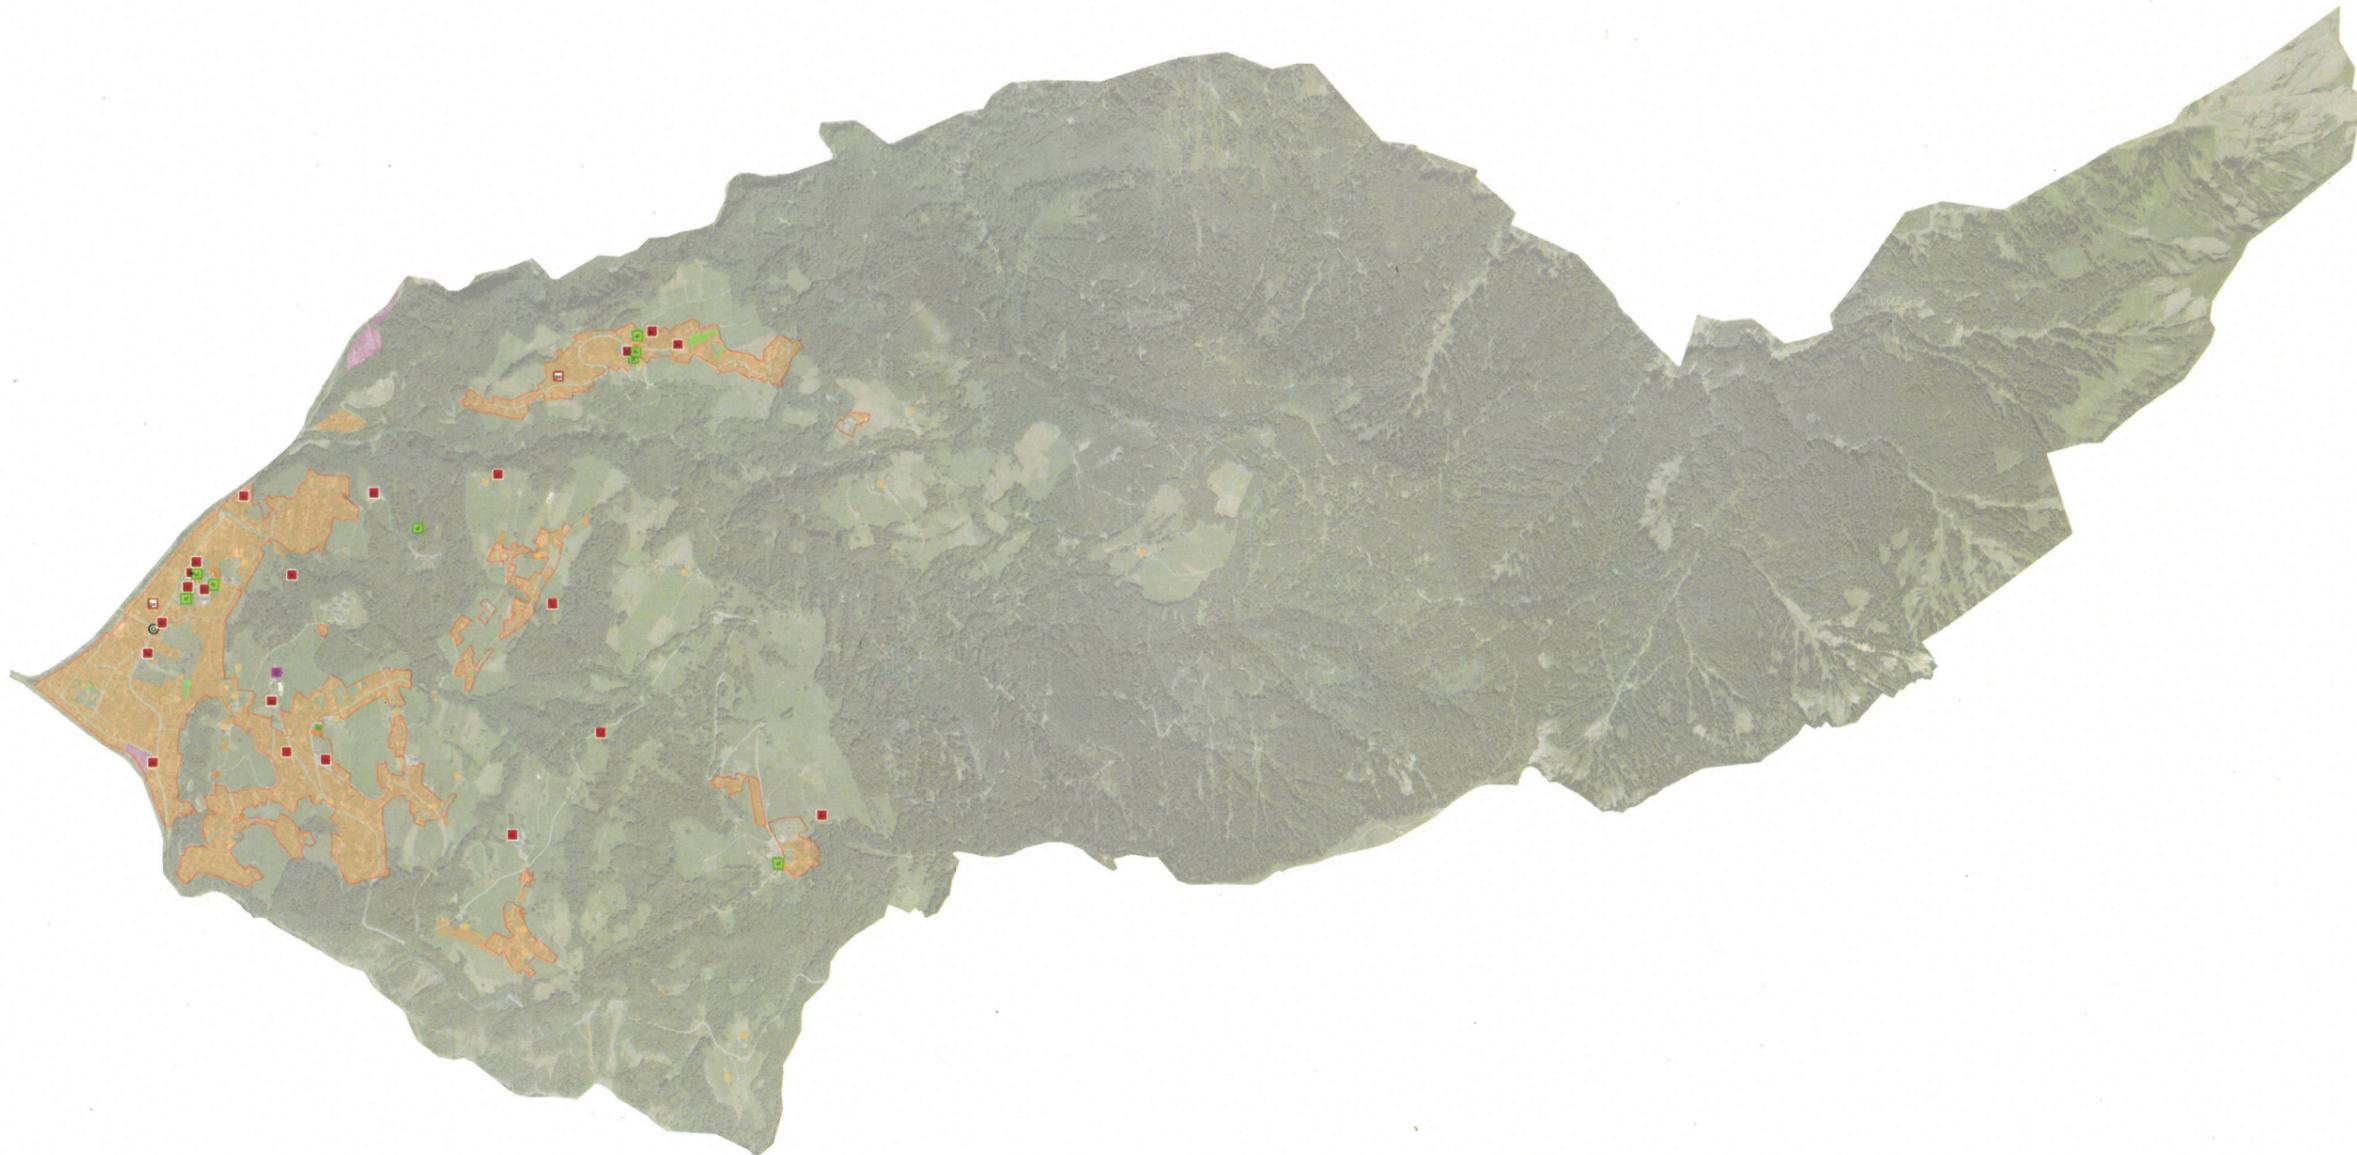

REP Gemeinde Zwischenwasser Zielplan (Vorentwurf)

Plandatum: 27.03.2024  
 Planzahl: REP-2024-1  
 Datum Gemeindevertretungsbeschluss:


Diese planliche Darstellung ist Bestandteil des Verordnungstextes zum REP Zwischenwasser.

Über den gesamten Geltungsbereich sind im Textteil dieser Verordnung Bestimmungen enthalten, die in dieser planlichen Darstellung nicht dargestellt sind.

An der Amtstafel

Angeschlagen am: 24.04.2024/MS

Abgenommen am: .....

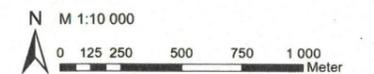

Bearbeitung: heimat@ | Datengrundlage: ©Land Vorarlberg, ©Vorarlberg Netz, ©BEV  
 Nicht rechtsverbindlicher Ausdruck. Druck-, Satzfehler und Änderungen vorbehalten. Alle Angaben ohne Gewähr, für Aktualität wird keine Haftung übernommen.  
 DKM-Stand: 07.08.2022