

AZ 031-2/18.sk

Zwischenwasser, 17.09.2018



KUNDMACHUNG

über den Entwurf einer Änderung des Flächenwidmungsplanes

Flächenwidmungsplan Zwischenwasser – Änderung Umwidmung einer Teilfläche der Gst. Nr. 1600 und 1608/1, GB Zwischenwasser

Der von der Gemeindevertretung Zwischenwasser in der Sitzung vom 06.09.2018 beschlossene Entwurf über die Änderung des Flächenwidmungsplanes der Gemeinde Zwischenwasser – Umwidmung einer Teilfläche von 119 m² des Gst. Nr. 1600 und einer Teilfläche von 661 m² des Gst. Nr. 1608/1 von FL in BW – wird gemäß § 23 Abs. 2 in Verbindung mit § 21 Abs. 1 des Raumplanungsgesetzes, LGBl. Nr. 39/1996 i.d.g.F., im Gemeindeamt bis zum 15.10.2018 zur allgemeinen Einsicht aufgelegt.

Während der Auflagefrist kann jeder Gemeindebürger oder Eigentümer von Grundstücken, auf die sich der Flächenwidmungsplan bezieht, zum Entwurf schriftlich oder mündlich Änderungsvorschläge erstatten.

Tschabrun Kilian, Bürgermeister


An der Amtstafel

angeschlagen am: 17.09.2018/sk

abgenommen am: _____

Ergeht abschriftlich an:

1. Amt der Vorarlberger Landesregierung, Abteilung Raumplanung und Geologie
Landhaus, 6900 Bregenz
2. Wildbach- und Lawinenverbauung Vorarlberg, Rheinstraße 32/5, 6900 Bregenz
3. Agrarbezirksbehörde Vorarlberg, Josef-Huter-Straße 35, 6900 Bregenz
4. Rogen Hedwig und Mario, Unterberg 26, 6835 Zwischenwasser
5. Bauamt, im Hause

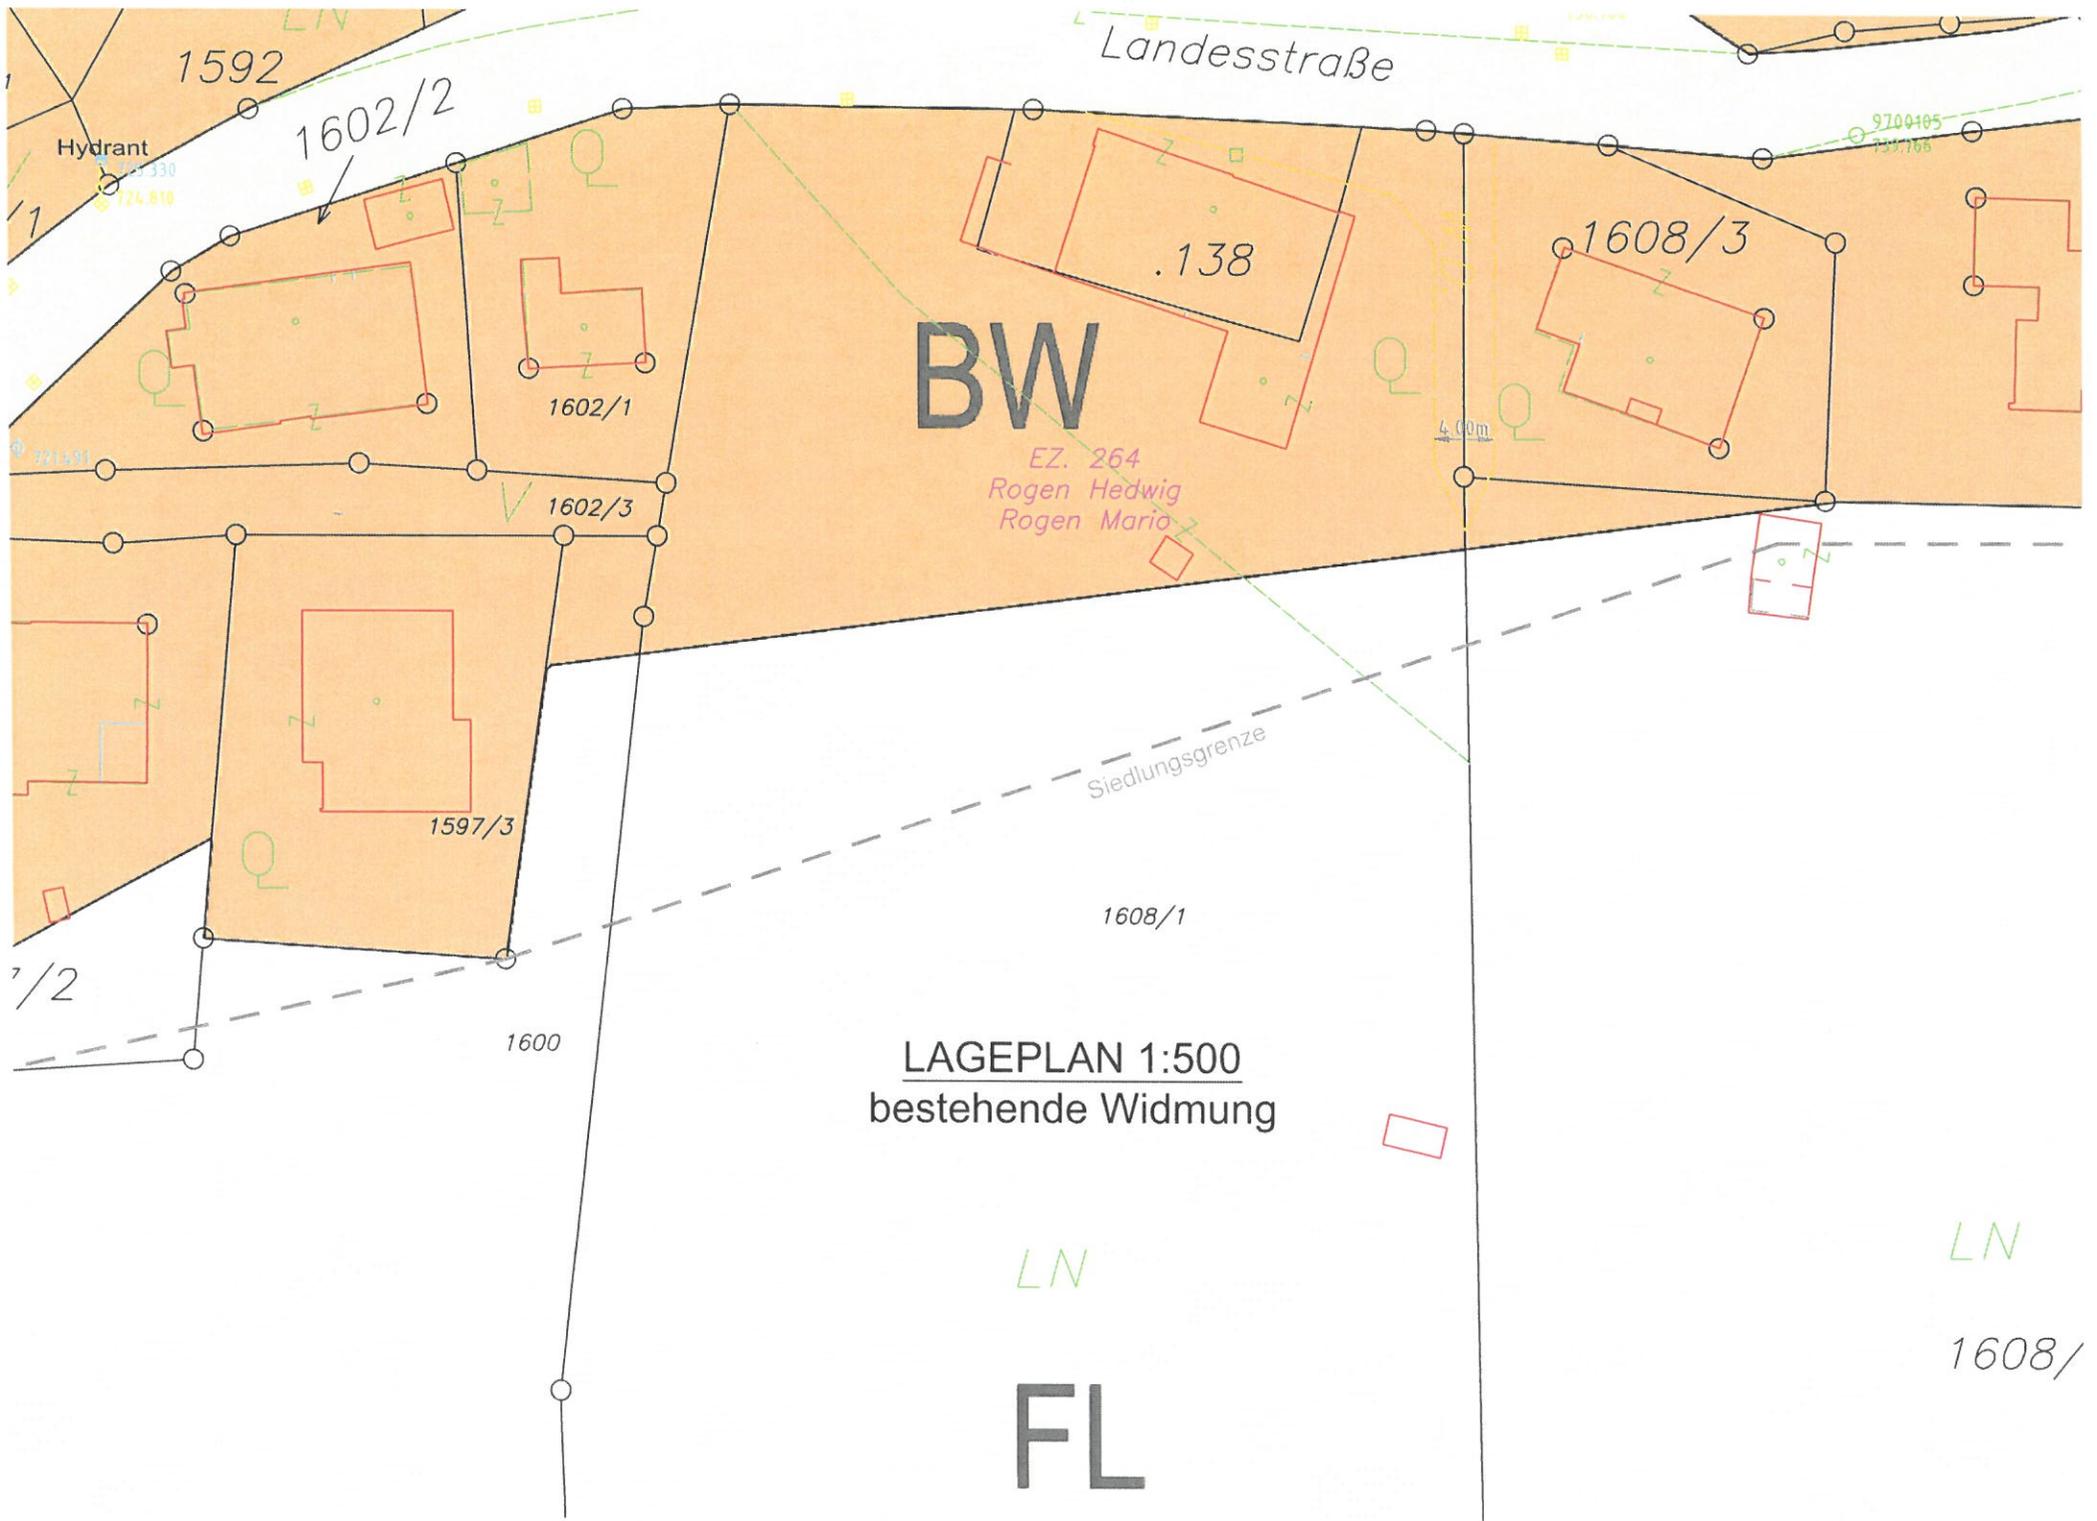

Landesstraße

1592

1602/2

Hydrant

BW

EZ. 264
Rogen Hedwig
Rogen Mario

1608/3

1602/1

1602/3

1597/3

1600

Siedlungsgrenze

1608/1


LAGEPLAN 1:500
bestehende Widmung

LN

FL

LN

1608/

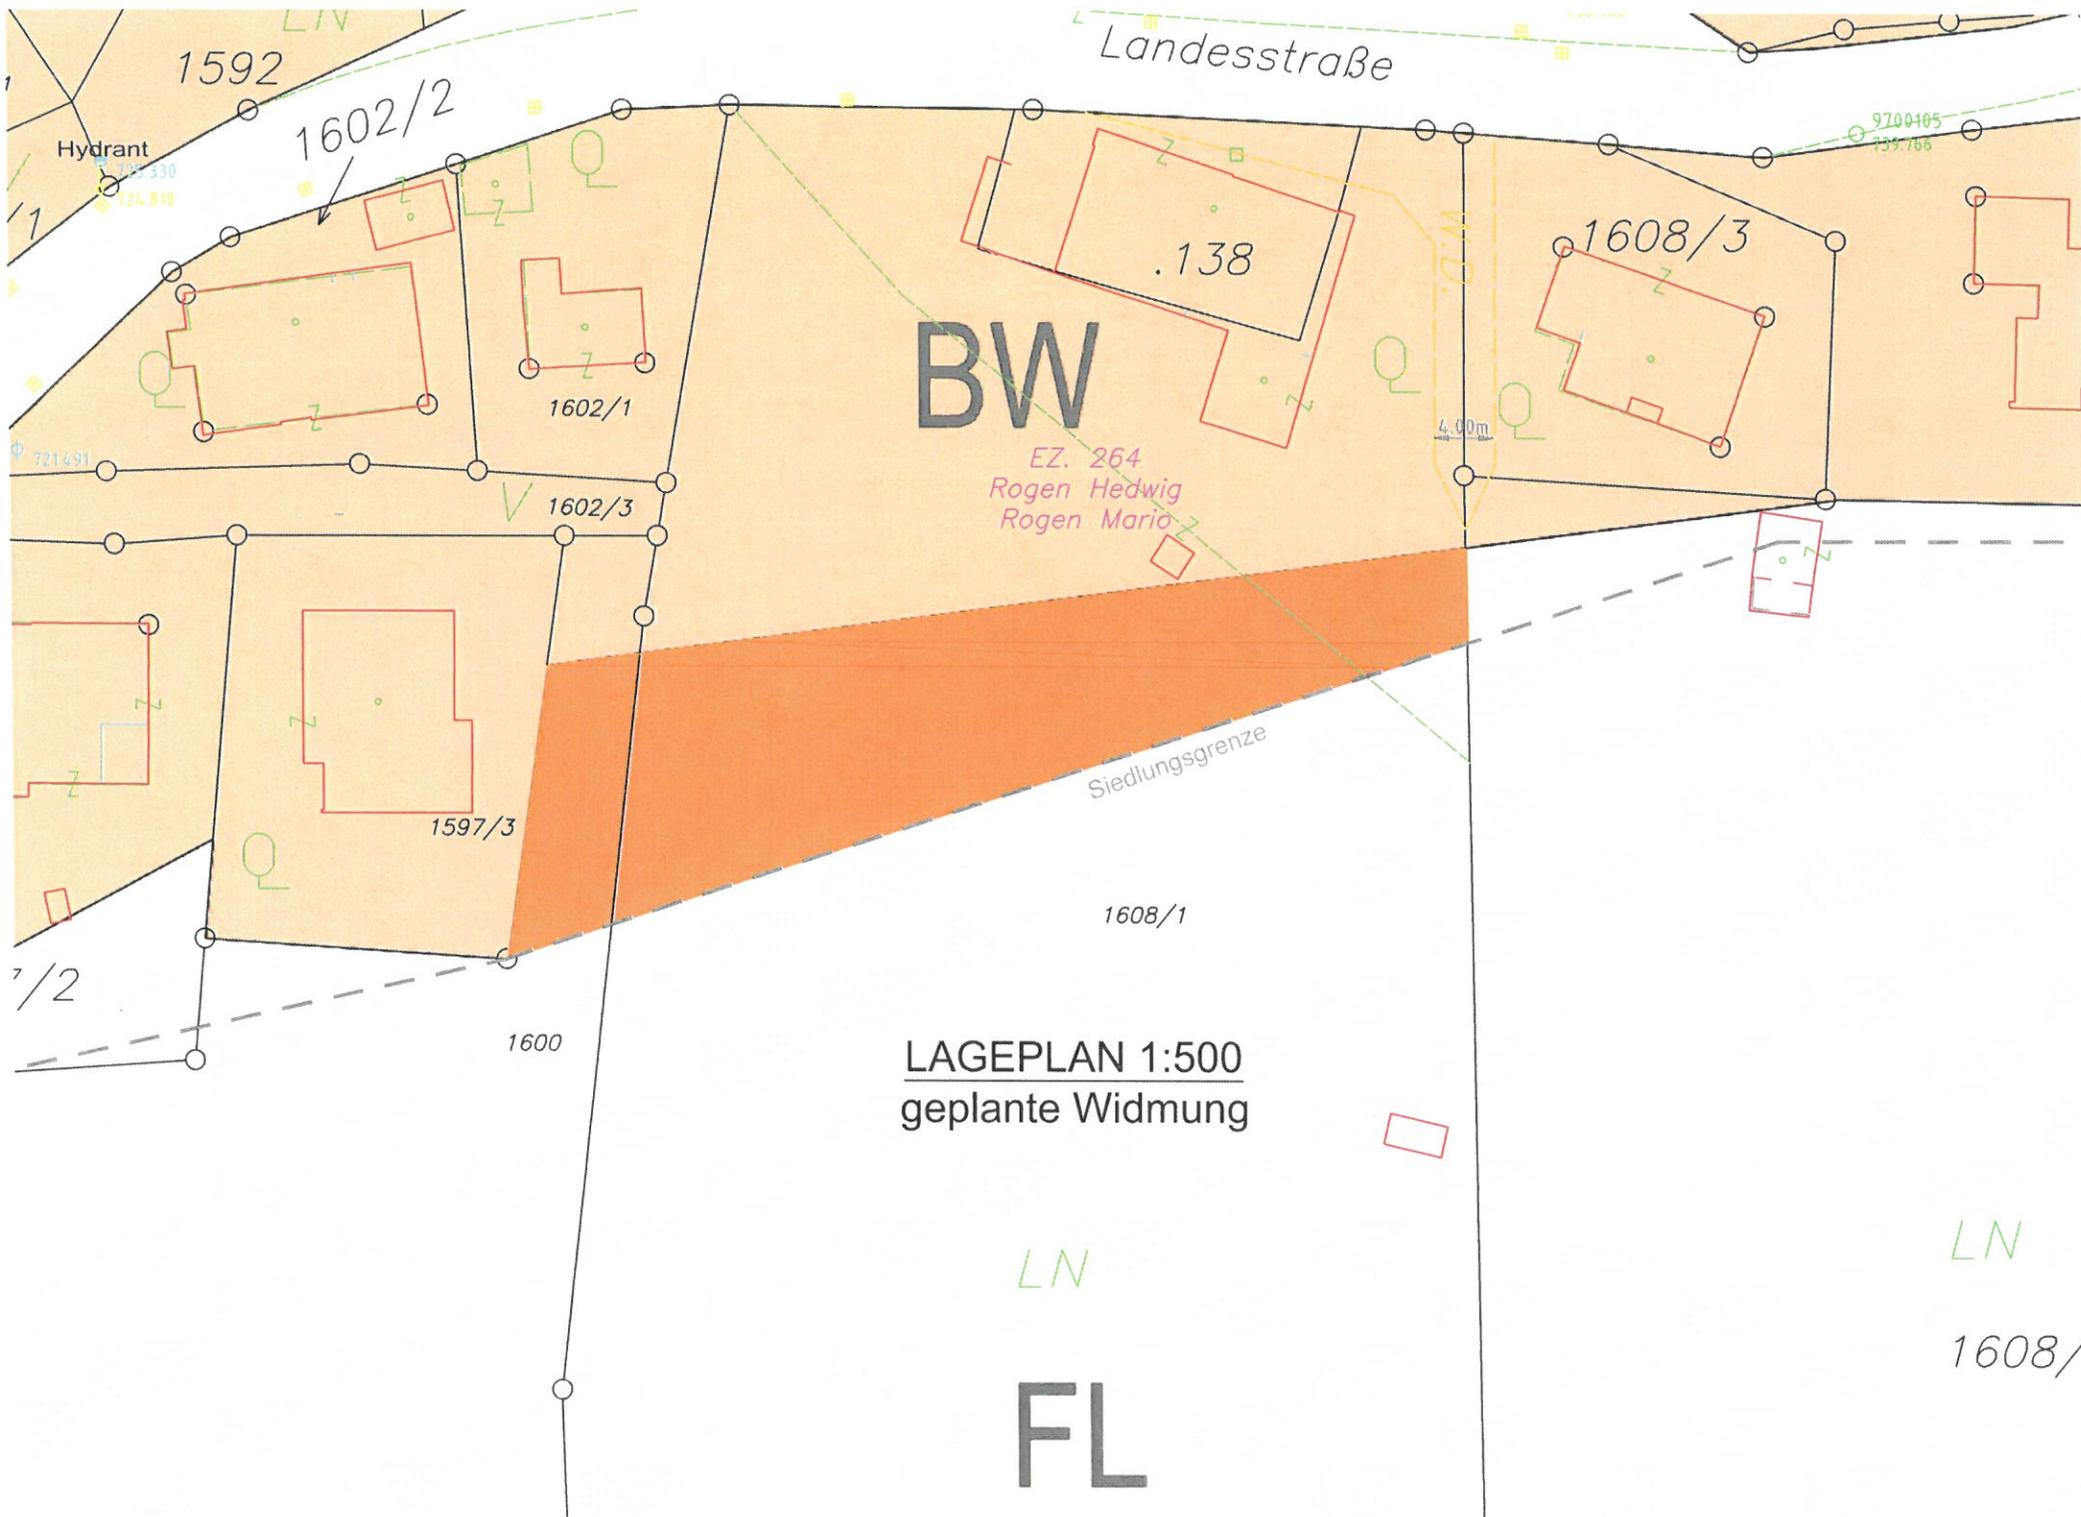

LAGEPLAN 1:500
geplante Widmung

BW

EZ. 264
Rogen Hedwig
Rogen Mario

LN

FL

LN

1608/